

电	力
强	电
弱	电
水	
暖	
通	
风	
工	
程	
图	
号	
密	



Copyright 2016.

本图版权归浙江普天集成房屋有限公司所有，基本工图中本图的所有权均归本公司所有。
 THE OWNERSHIP OF THE COPYRIGHT IN THIS DRAWING REMAINS BY ZHEJIANG PUTIAN INTEGRATED HOUSING CO., LTD. WRITTEN CONSENT MUST BE OBTAINED BEFORE ANY USE OR REPRODUCTION OF THE DRAWING.

版本	修改内容	日期	负责人
Rev.	Description	Date	who send

PTH

Zhejiang Putian integrated housing Co., Ltd.
 Hangzhou Zhonggu Architecture Design (Institute) Co., Ltd.

证书等级	
证书编号	

合作设计单位
 Cooperative Designer

工序	签名	日期
Process	Signature	Date
审定		
Authorized By		
审核		
Verified By		
项目负责人		
Process		
校对人		
Checked By		
设计		07/01/19
Designed By		
制图		07/01/19
Drawn By		

执业签章
 Engineer Signature

出图签章
 Engineer Signature

项目名称
 Project Name

Kitchen

题名
 Title

3D

工程编号
 PT190493


专业
 JZ

比例
 1:1

图号
 J0-1

未盖技术出图章 本图纸无效
 This drawing is valid only after being stamped and

电力	照明	动力
暖通	给排水	
结构		
会	密	

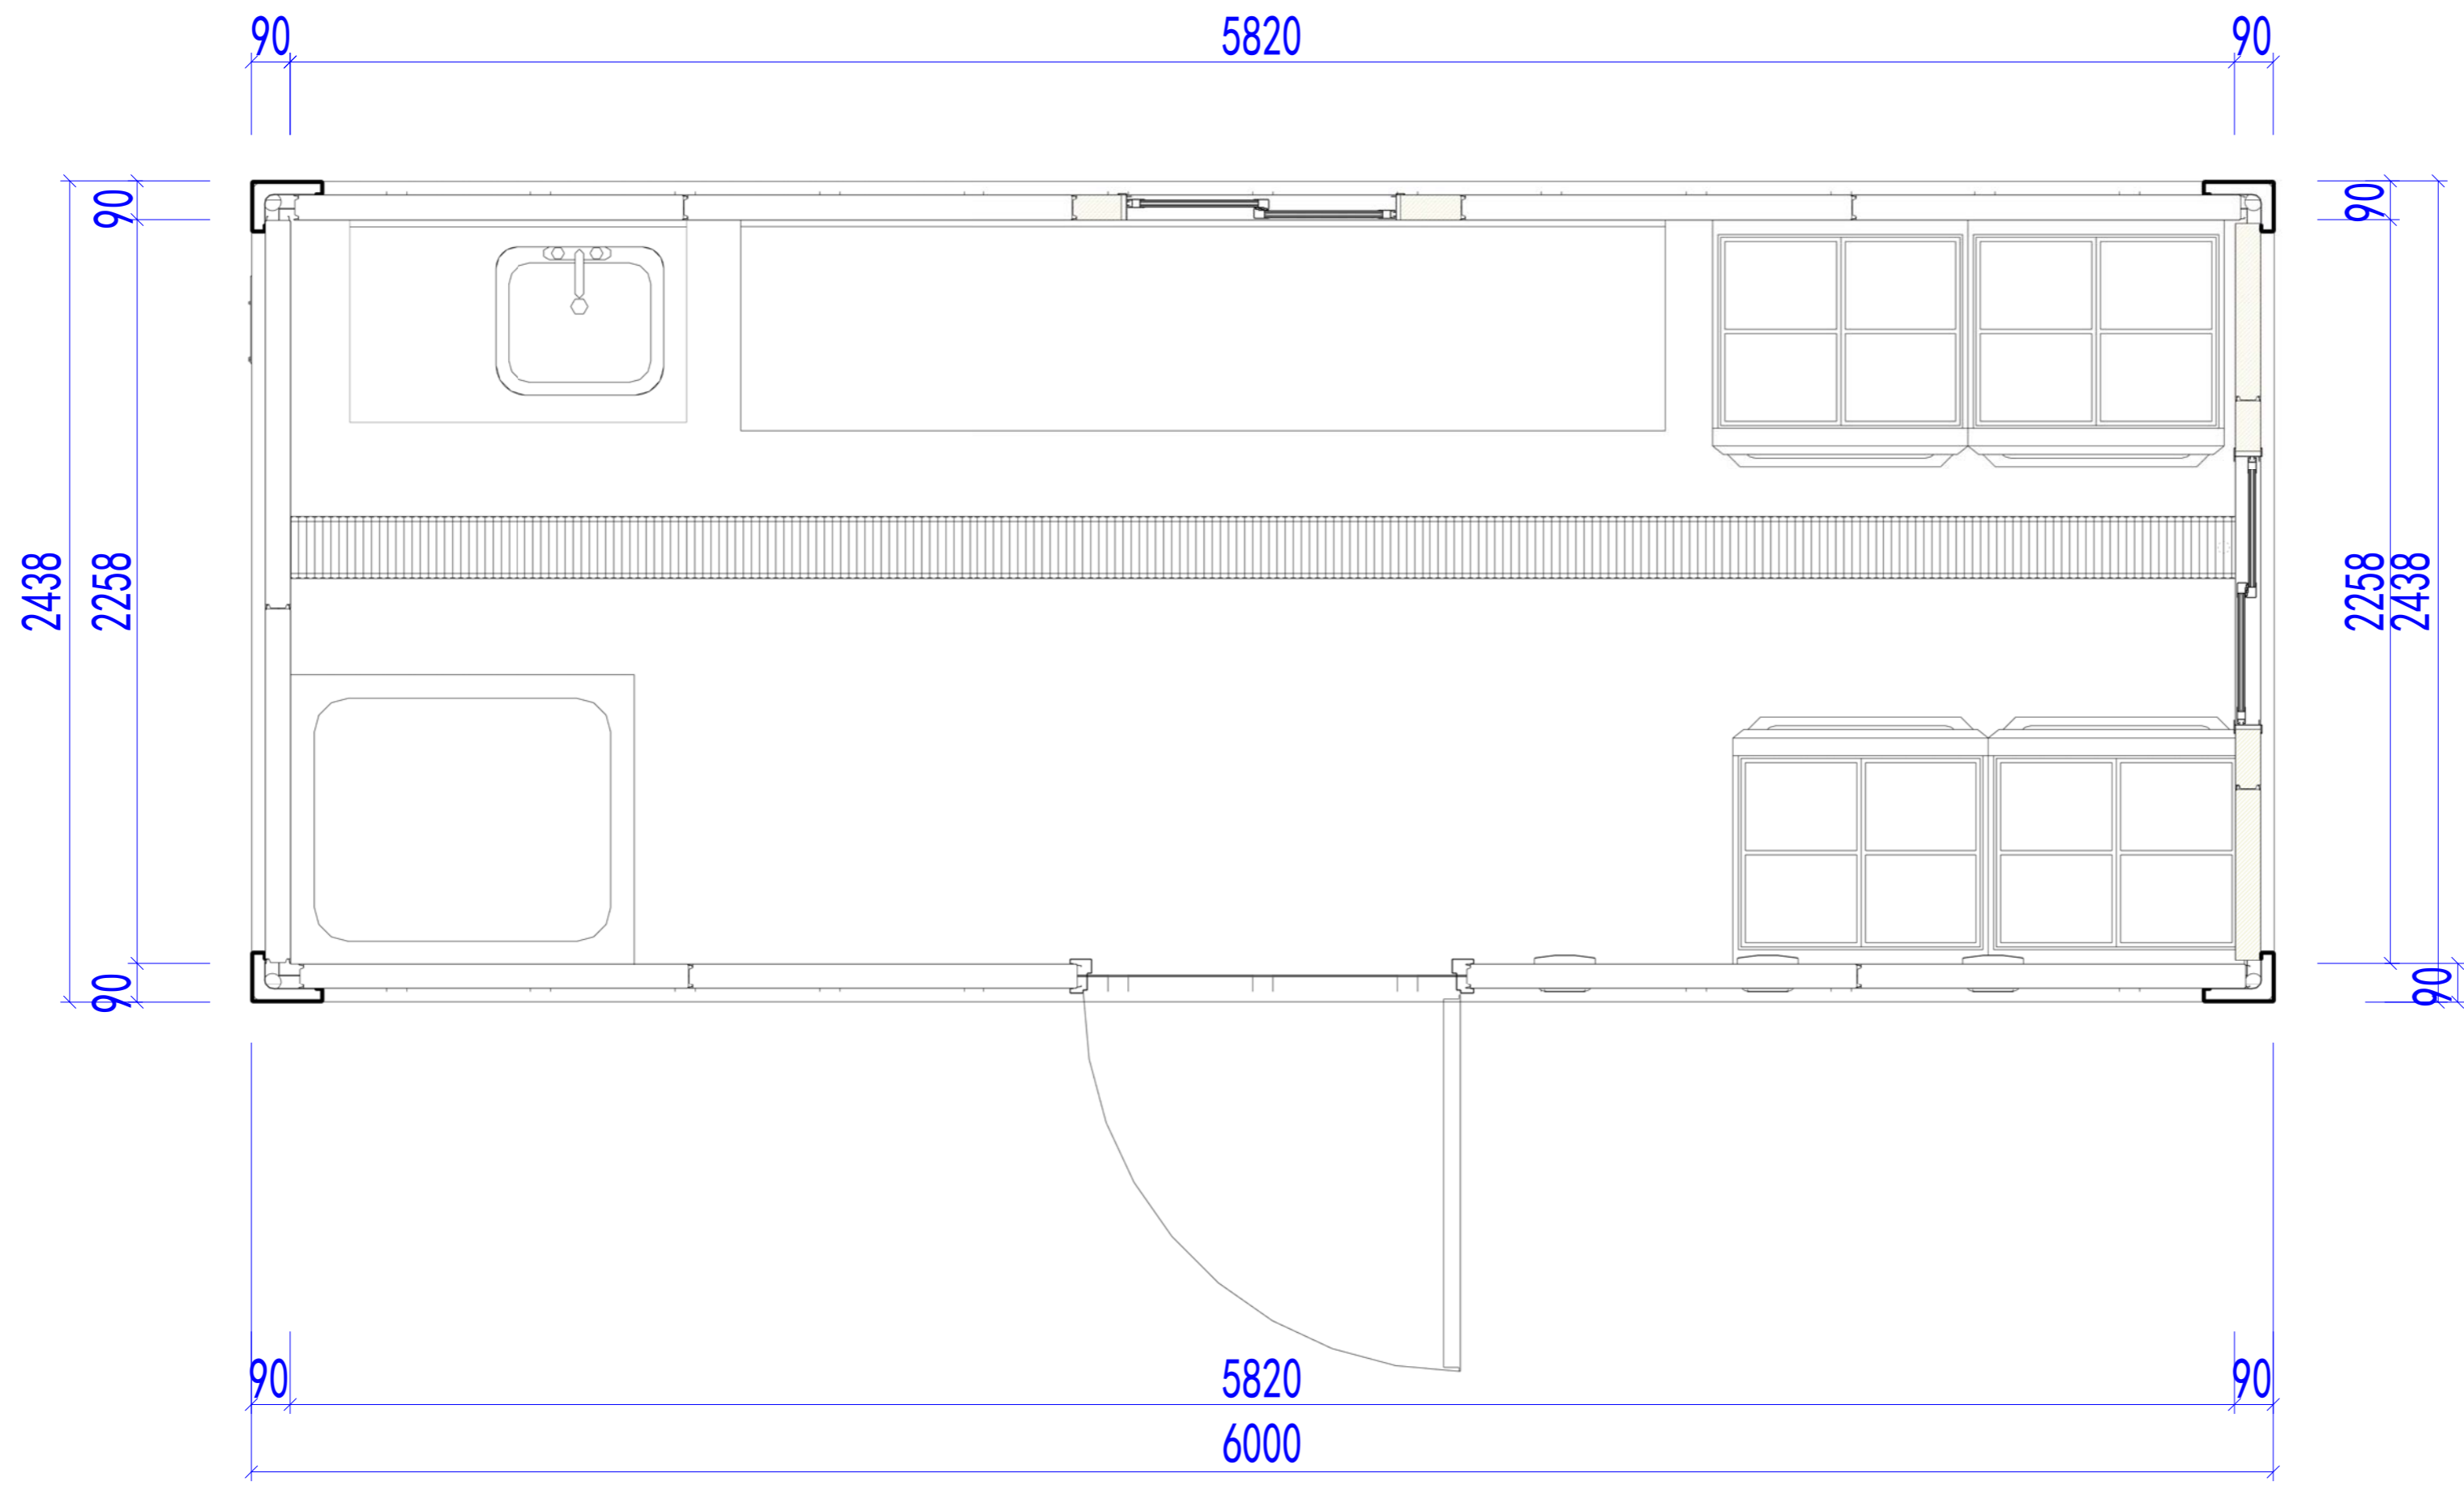

Layout plan

Copyright 2016.
 本图版权归浙江中天集成房屋有限公司所有，基本工程材料规格均按国家规范和标准。
 版权所有。THE OWNERSHIP OF THE COPYRIGHT IN THIS DRAWING REMAINS WITH ZHEJIANG PUTIAN INTEGRATED HOUSING CO., LTD. WRITTEN CONSENT MUST BE OBTAINED BEFORE RE-USE OR REPRODUCTION OF THE DRAWING.

Rev.	Description	Date	Who send

PTH
 Zhejiang Putian integrated housing Co., Ltd.
 Hangzhou Zhongou Architecture Design (Institute) Co., Ltd.

证书等级: _____
 证书编号: _____

合作设计单位: _____

工序	签名	日期
Process	Signature	Date
审定		
Authorized By		
审核		
Verified By		
项目负责人		
Process		
校对		
Checked By		
设计		07/01/19
Designed By		
制图		07/01/19
Drawn By		

执业印章
 Engineer Signature

出图印章
 Engineer Signature


项目名称
 Project Name: Kitchen

题名
 Title: Layout plan


工程编号	PT190493	专业	JZ
比例		图号	J0-4

未盖技术出图章 本图纸无效
 This drawing is valid only after being stamped and signed.


电力	暖通	动力
结构	给排水	
暖通		
给排水		
结构		
电力		

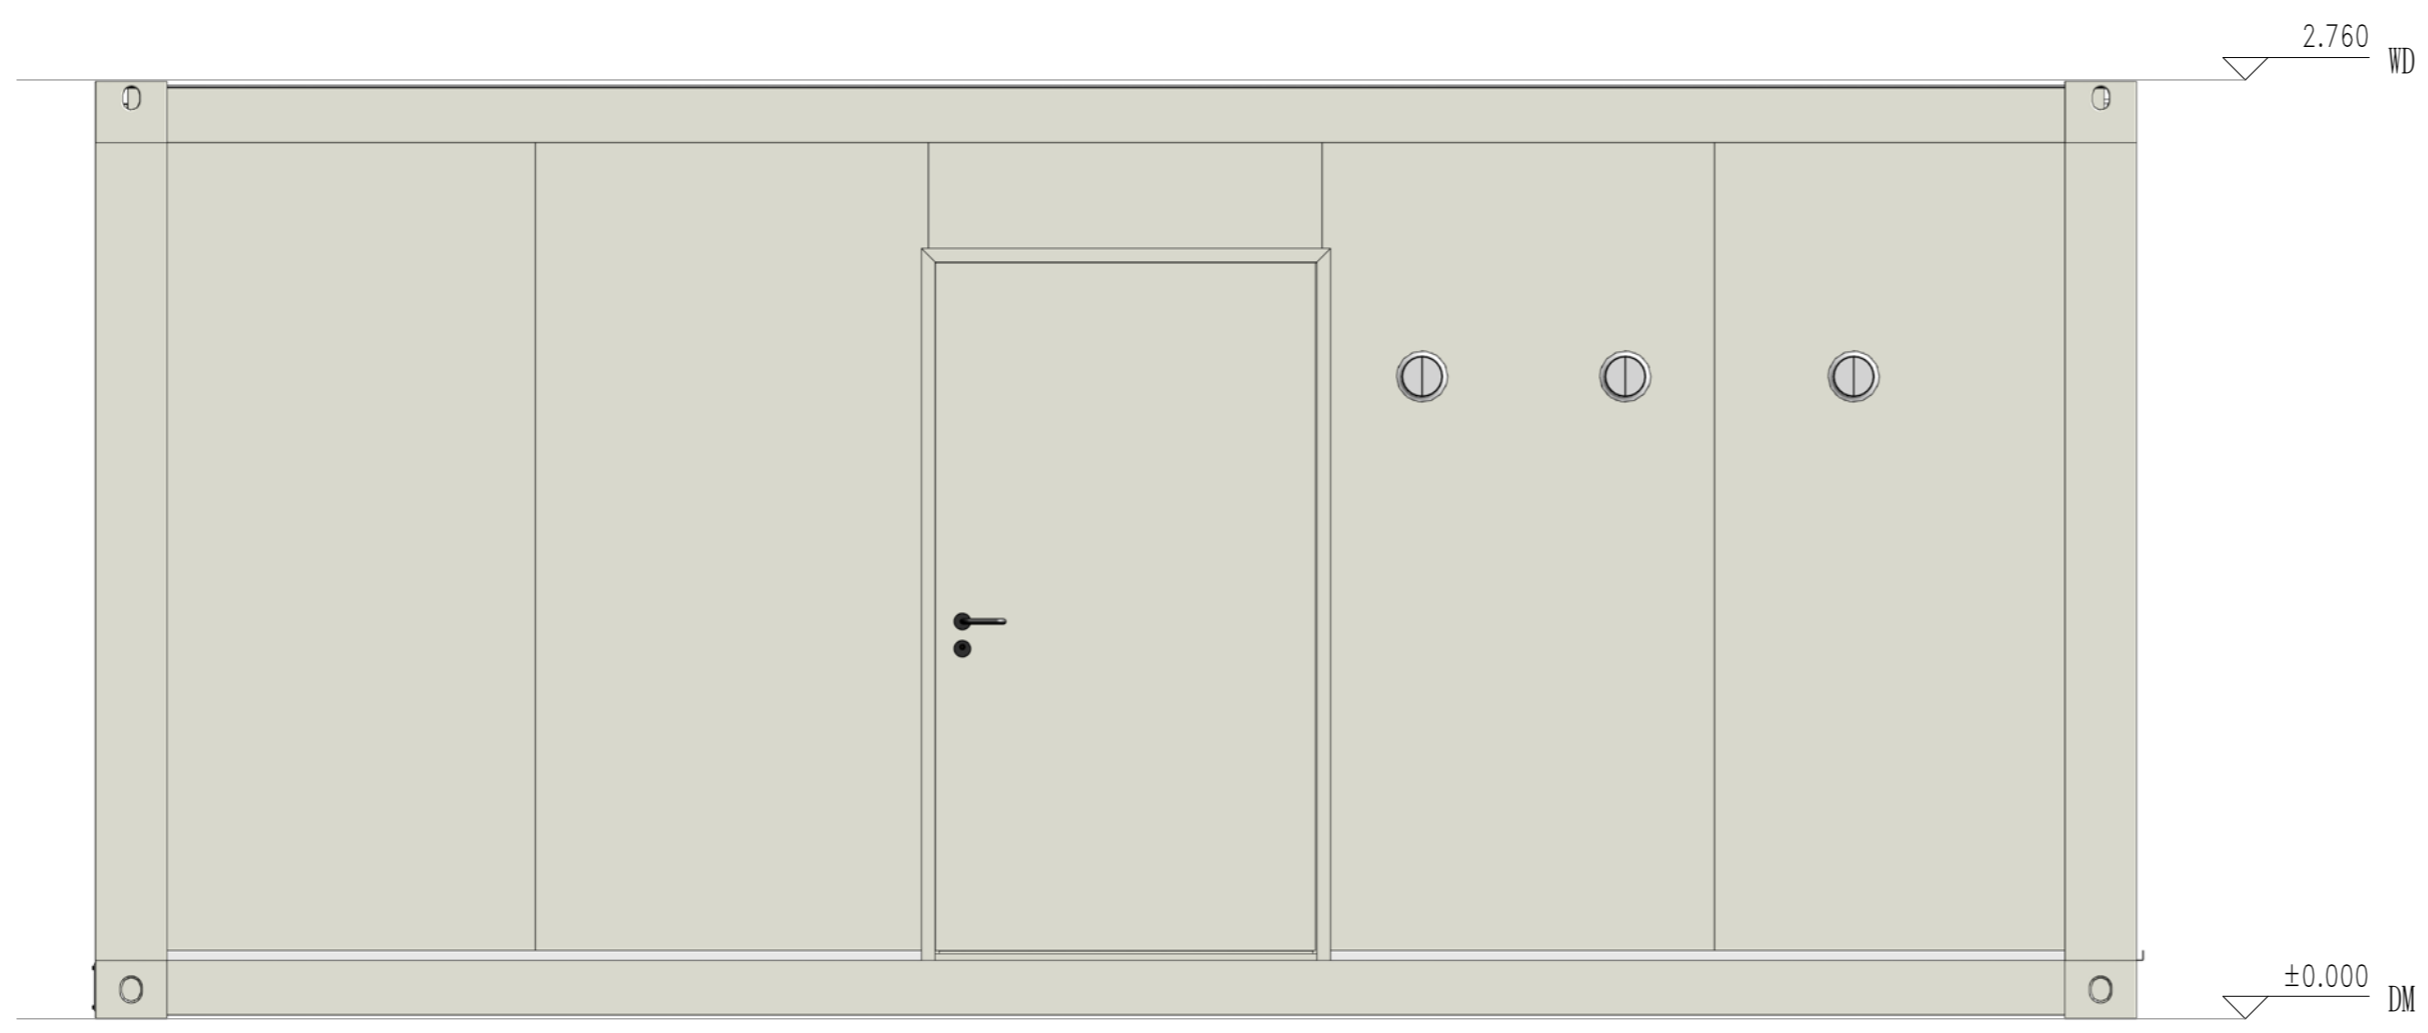


South elevation

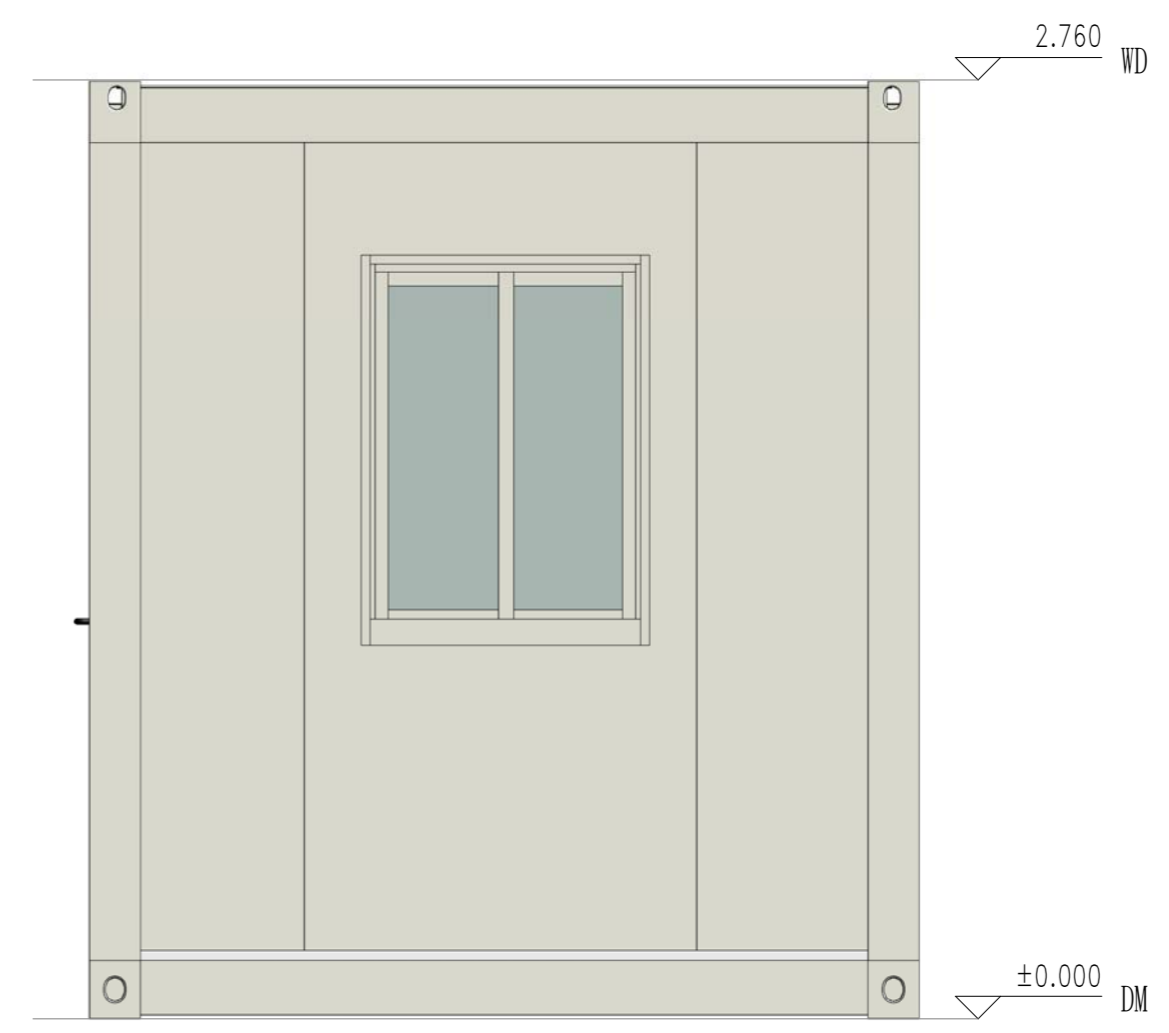

East elevation

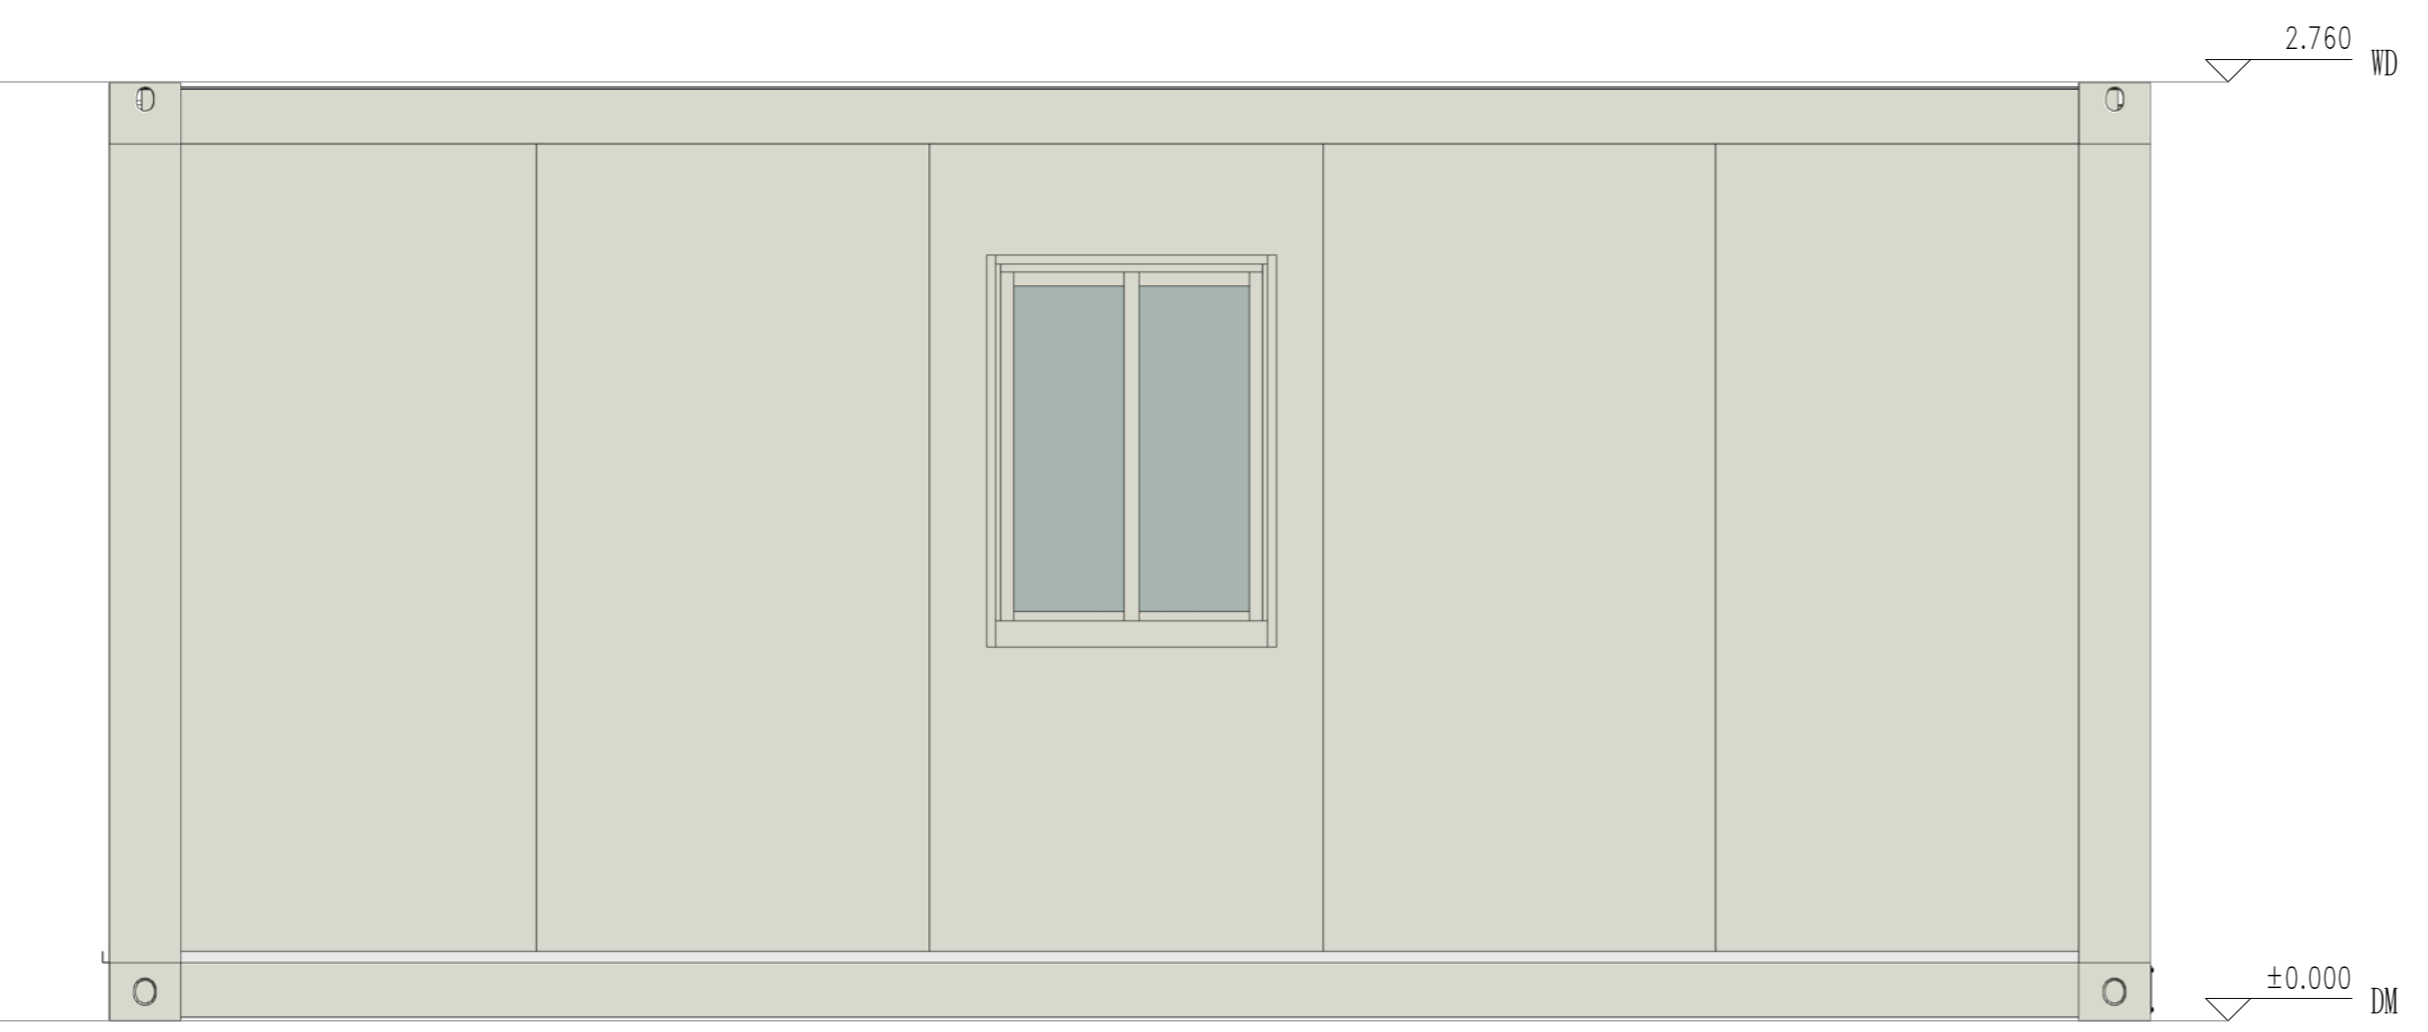

North elevation

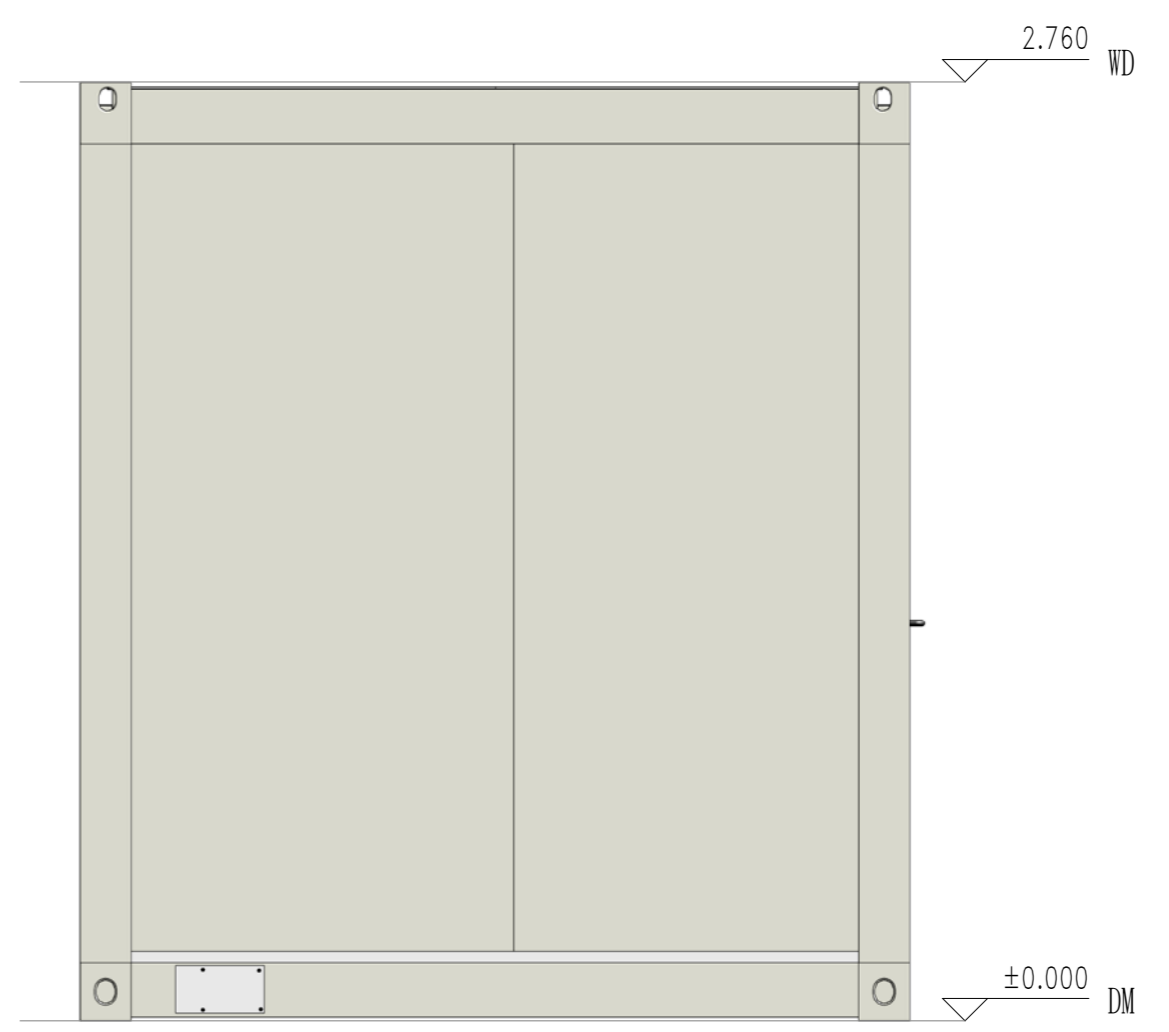

West elevation

Copyright 2016.
 本图版权归浙江普天集成房屋有限公司所有，基本工程图本图的所有权归浙江普天集成房屋有限公司所有。
 THE OWNERSHIP OF THE COPYRIGHT IN THIS DRAWING BELONGS TO ZHEJIANG PUTIAN INTEGRATED HOUSING CO., LTD. WRITTEN CONSENT MUST BE OBTAINED BEFORE ANY REPRODUCTION OF THE DRAWING.

Rev.	Description	Date	Who send

PTH
 Zhejiang Putian integrated housing Co., Ltd.
 Hangzhou Zhonggu Architecture Design (Institute) Co., Ltd.

证书等级
 证书编号

合作设计单位
 Cooperative Designer

工序 Process	签名 Signature	日期 Date
审定 Authorized By		
审核 Verified By		
项目负责人 Process		
校对 Checked By		
设计 Designed By		07/01/19
制图 Drawn By		07/01/19

执业印章
 Engineer Signature

出图印章
 Engineer Signature


项目名称
 Project Name
Kitchen

题名
Elevation

工程编号 No.	PT190493	专业 Prof.	JZ
比例 Scale	1:50	图号 No.	J0-5

未盖技术出图章 本图纸无效
 This drawing is valid only after being stamped and signed.

电力	暖通	动力
结构	给排水	
暖通	给排水	
结构	给排水	
暖通	给排水	
结构	给排水	

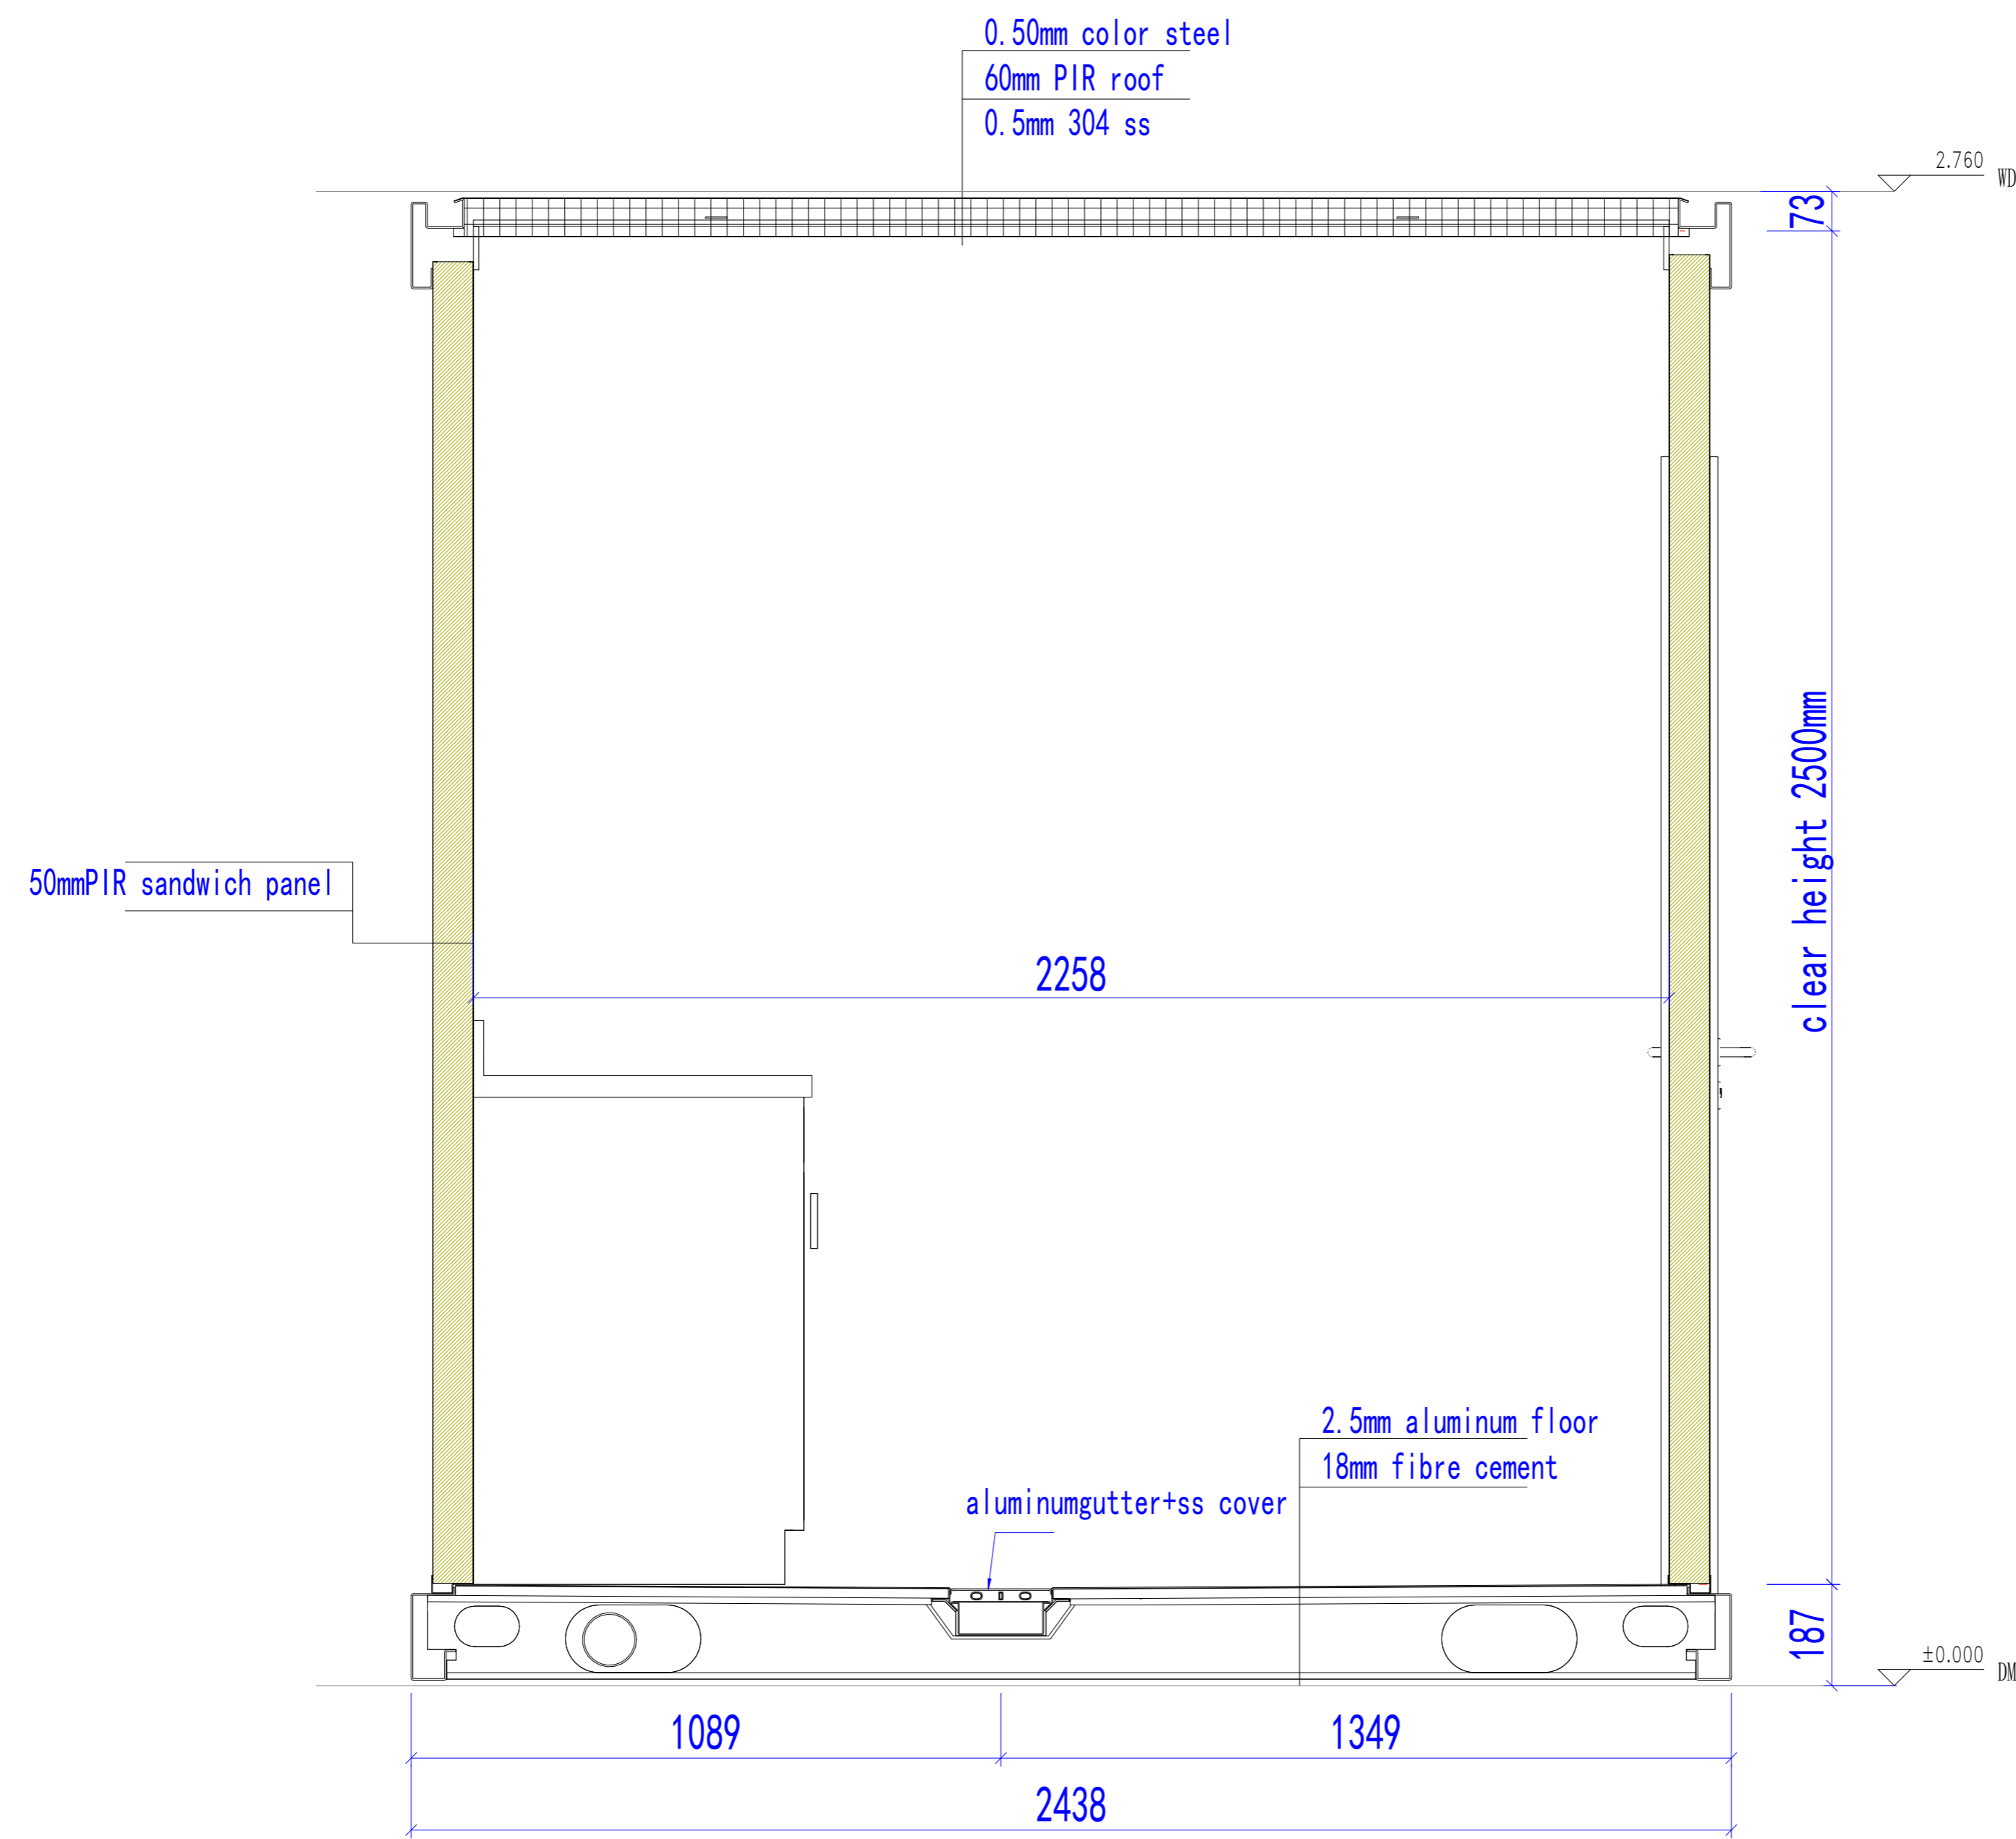

0.50mm color steel
60mm PIR roof
0.5mm 304 ss

2.760 WD

73

clear height 2500mm

50mm PIR sandwich panel

2258

2.5mm aluminum floor
18mm fibre cement

aluminum gutter+ss cover

187

±0.000 DM

1089

1349

2438

Section

Copyright 2016.
 本图版权归浙江普天集成房屋有限公司所有，基本工图中本图的所有权均归本公司所有。
 THE OWNERSHIP OF THE COPYRIGHT IN THIS DRAWING REMAINS BY ZHEJIANG PUTIAN INTEGRATED HOUSING CO., LTD. WRITTEN CONSENT MUST BE OBTAINED BEFORE ANY REPRODUCTION OF THE DRAWING.

Rev.	Description	Date	Who send

PTH
 Zhejiang Putian integrated housing Co., Ltd.
 Hangzhou Zhonggu Architecture Design (Institute) Co., Ltd.

证书等级
 证书编号
 合作设计单位

工序	签名	日期
审定		
审核		
项目负责人		
校对		
设计		07/01/19
制图		07/01/19

执业签章
 出图签章
 项目名称
 Kitchen
 题名
 Section
 工程编号
 PT190493
 专业
 JZ
 比例
 1:1
 图号
 J0-6
 未盖技术出图章 本图纸无效

动力	热力
排水	结构
给水	暖通
电气	其他
暖通	其他
其他	其他

Copyright 2016.
 本图版权归浙江中天集成房屋有限公司所有，基本工图中本图的所有权归中天集成房屋有限公司所有。
 THE OWNERSHIP OF THE COPYRIGHT IN THIS DRAWING REMAINS BY ZHEJIANG PUTIAN INTEGRATED HOUSING CO., LTD. WRITTEN CONSENT MUST BE OBTAINED BEFORE ANY USE OR REPRODUCTION OF THE DRAWING.


Rev.	Description	Date	Who send
------	-------------	------	----------



Zhejiang Putian integrated housing Co., Ltd.
 Hangzhou Zhonggu Architecture Design (Institute) Co., Ltd.

证书等级
 证书编号

合作设计单位
 Cooperative Designer

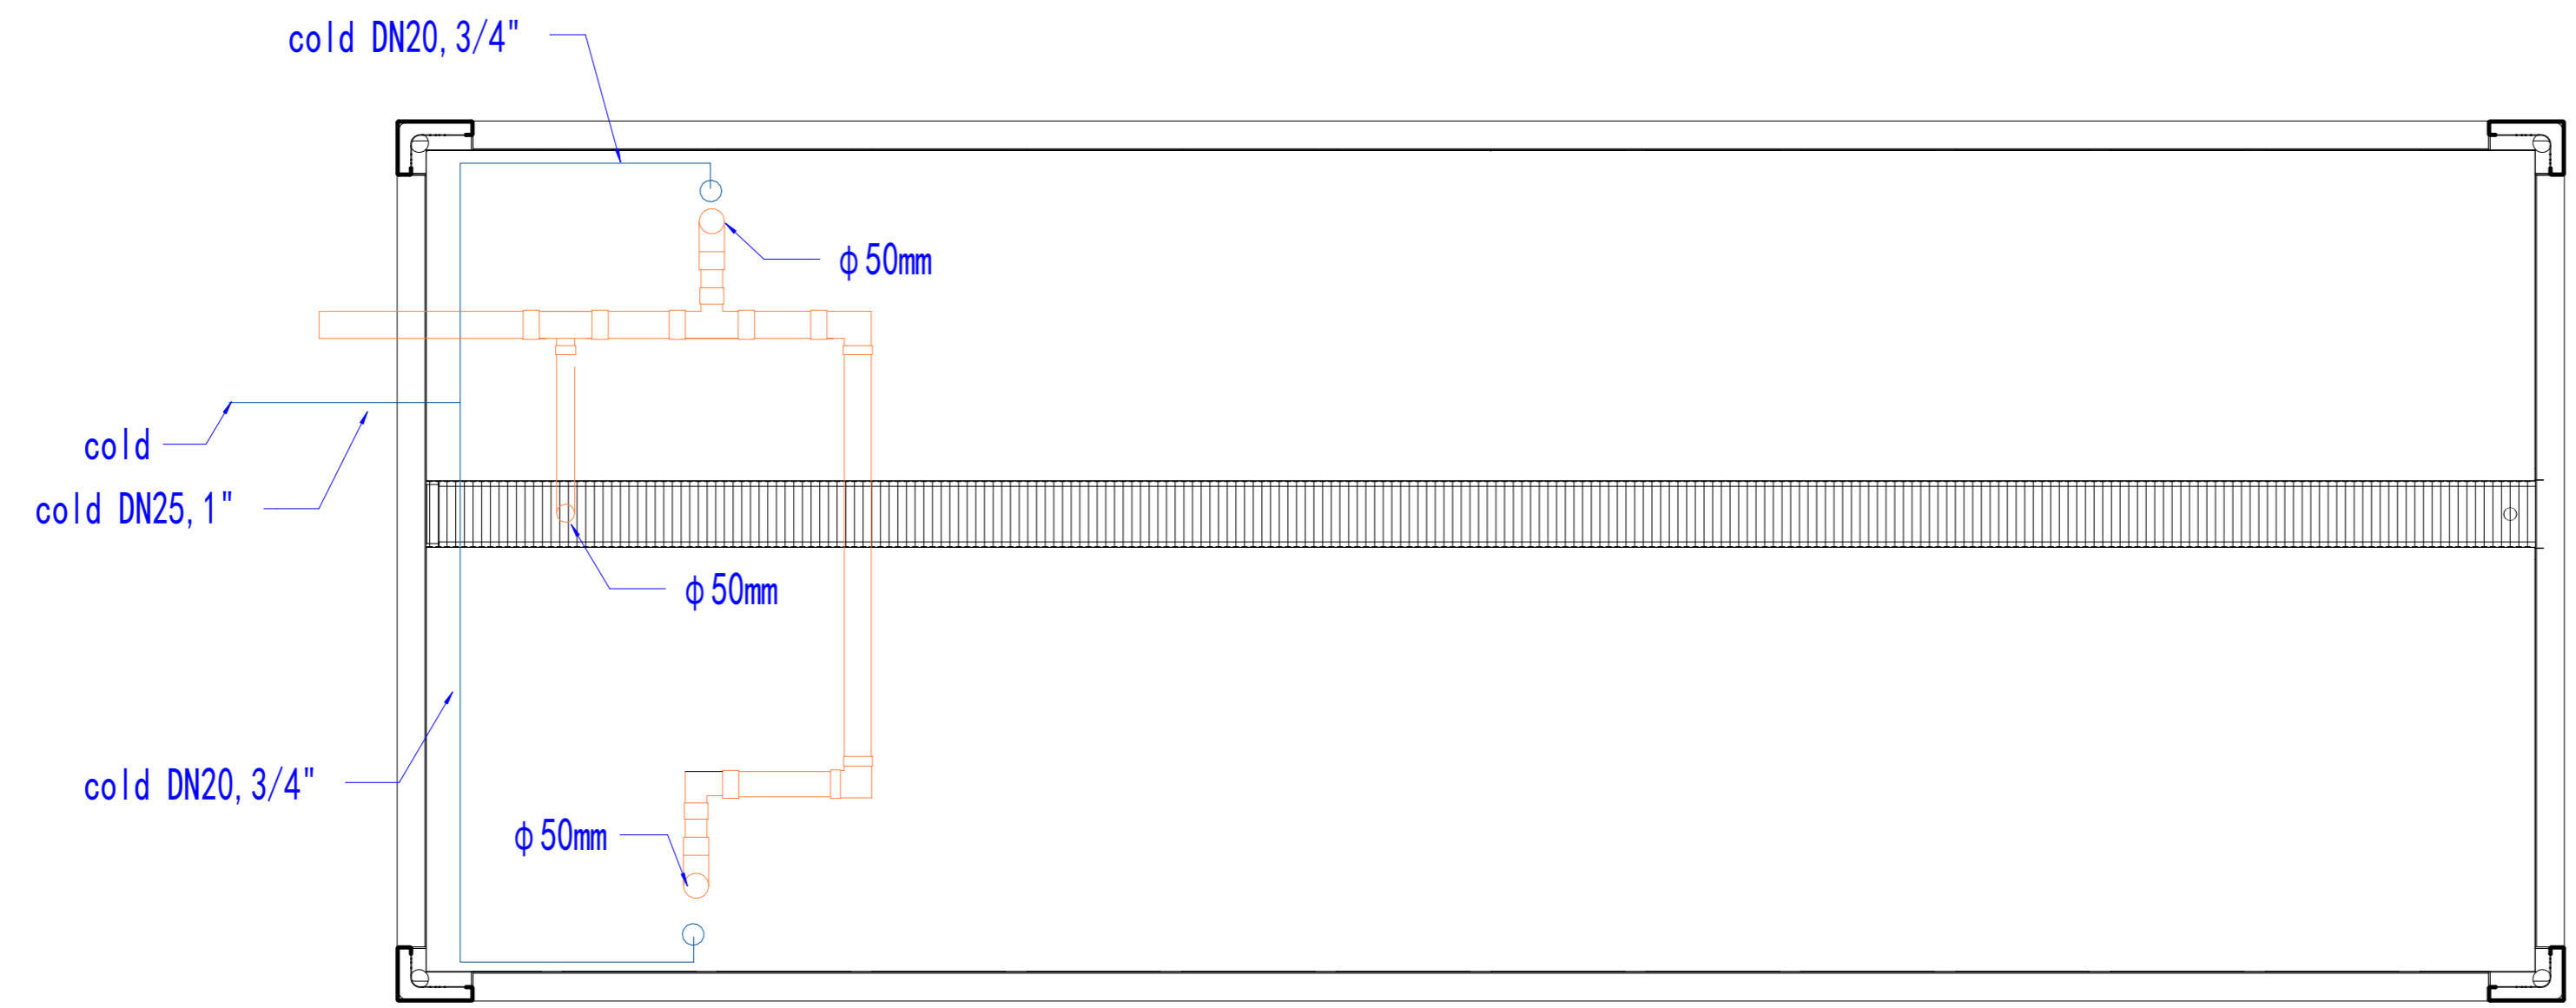

Plumbing plan

工序	签名	日期
Process	Signature	Date
审定		
Authorized By		
审核		
Verified By		
项目负责人		
Process		
校对		
Checked By		
设计	设计者	10/31/19
Designed By	设计者	10/31/19
制图	作者	10/31/19
Drawn By	作者	10/31/19

执业签章
 Engineer Signature

出图签章
 Engineer Signature


项目名称
 Project Name
 Kitchen

题名
 Title
 Plumbing plan

工程编号	PT190493	专业	JZ
比例		图号	J0-8

未盖技术出图章 本图纸无效
 This drawing is valid only after being stamped and signed.

电力 照明 动力
 结构 给排水
 会 密

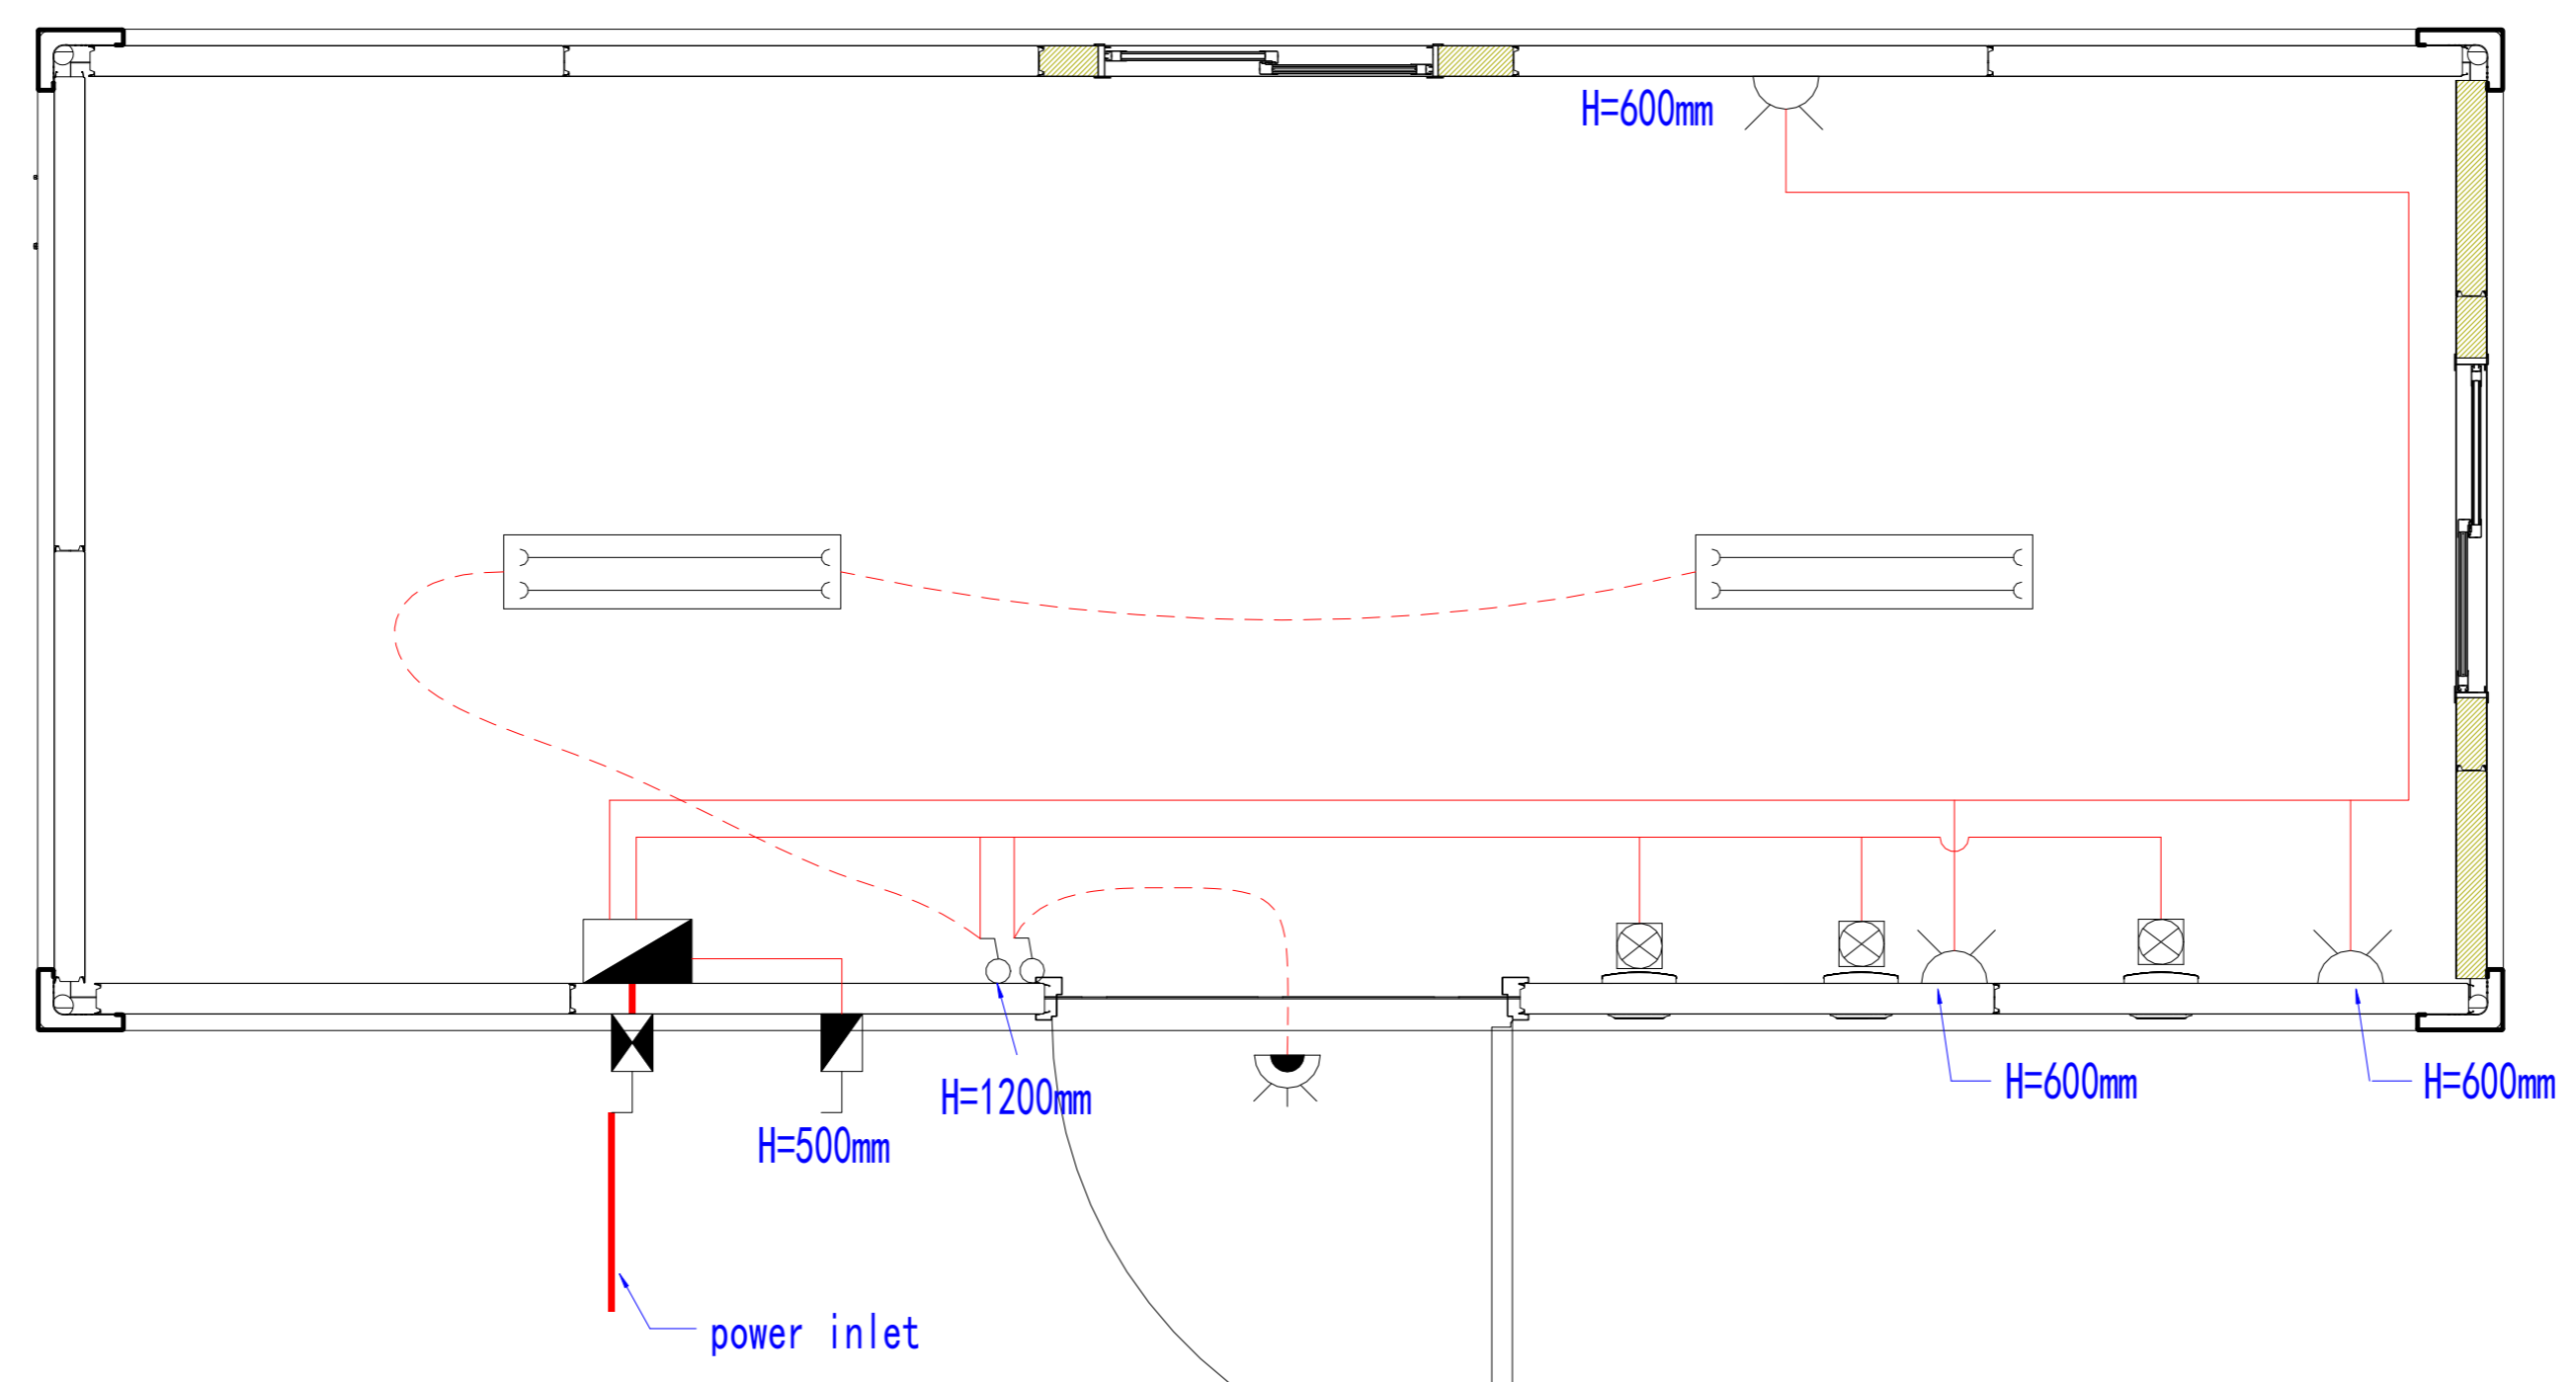

Electrical plan

	power inlet (3针, 40A)
	ventilator
	13A socket
	isolator
	double LED (2x20W water proofing)
	single switch
	outdoor lamp
	DB

incoming breaker	incoming breaker	wire	cap. (kW)	circuit	use
3X10.0	40A/2P, 100mA PEN	10A/1P	1.0	w1	lighting+ventilator
		32A/1P			
		10A/1P			
		10A/1P			
		10A/1P			
		10A/1P			
40A/2P, 30mA PEN	3X4.0	32A/1P	1.5	w3	isolator
		20A/1P			spare
		20A/1P			spare
		20A/1P			spare

Copyright 2016.
 本图版权归浙江普天集成住房有限公司所有，基本工图中本图的技术内容均受法律保护。
 THE OWNERSHIP OF THE COPYRIGHT IN THIS DRAWING REMAINS BY ZHEJIANG PUTIAN INTEGRATED HOUSING CO.,LTD. WRITTEN CONSENT MUST BE OBTAINED BEFORE ANY REPRODUCTION OF THE DRAWING.

Rev	Description	Date	Who send

PTH
 Zhejiang Putian integrated housing Co., Ltd.
 Hangzhou Zhongou Architecture Design (Institute) Co., Ltd.

证书等级
 证书编号
 合作设计单位


工序	签名	日期
审定		
审核		
项目负责人		
校对人		
设计	设计者	10/31/19
制图	作者	10/31/19

项目负责
 出图负责
 项目名称
Kitchen
 题名
Electrical plan


工程编号	PT190493	专业	JZ
比例		图号	J0-9

未盖技术出图章 本图纸无效

动力	照明	弱电
结构	给排水	暖通
会	密	

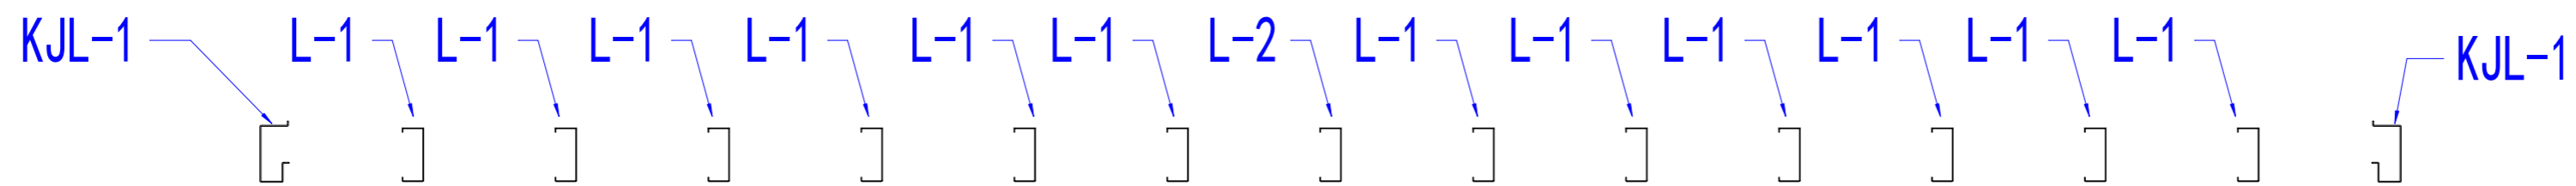

A - A

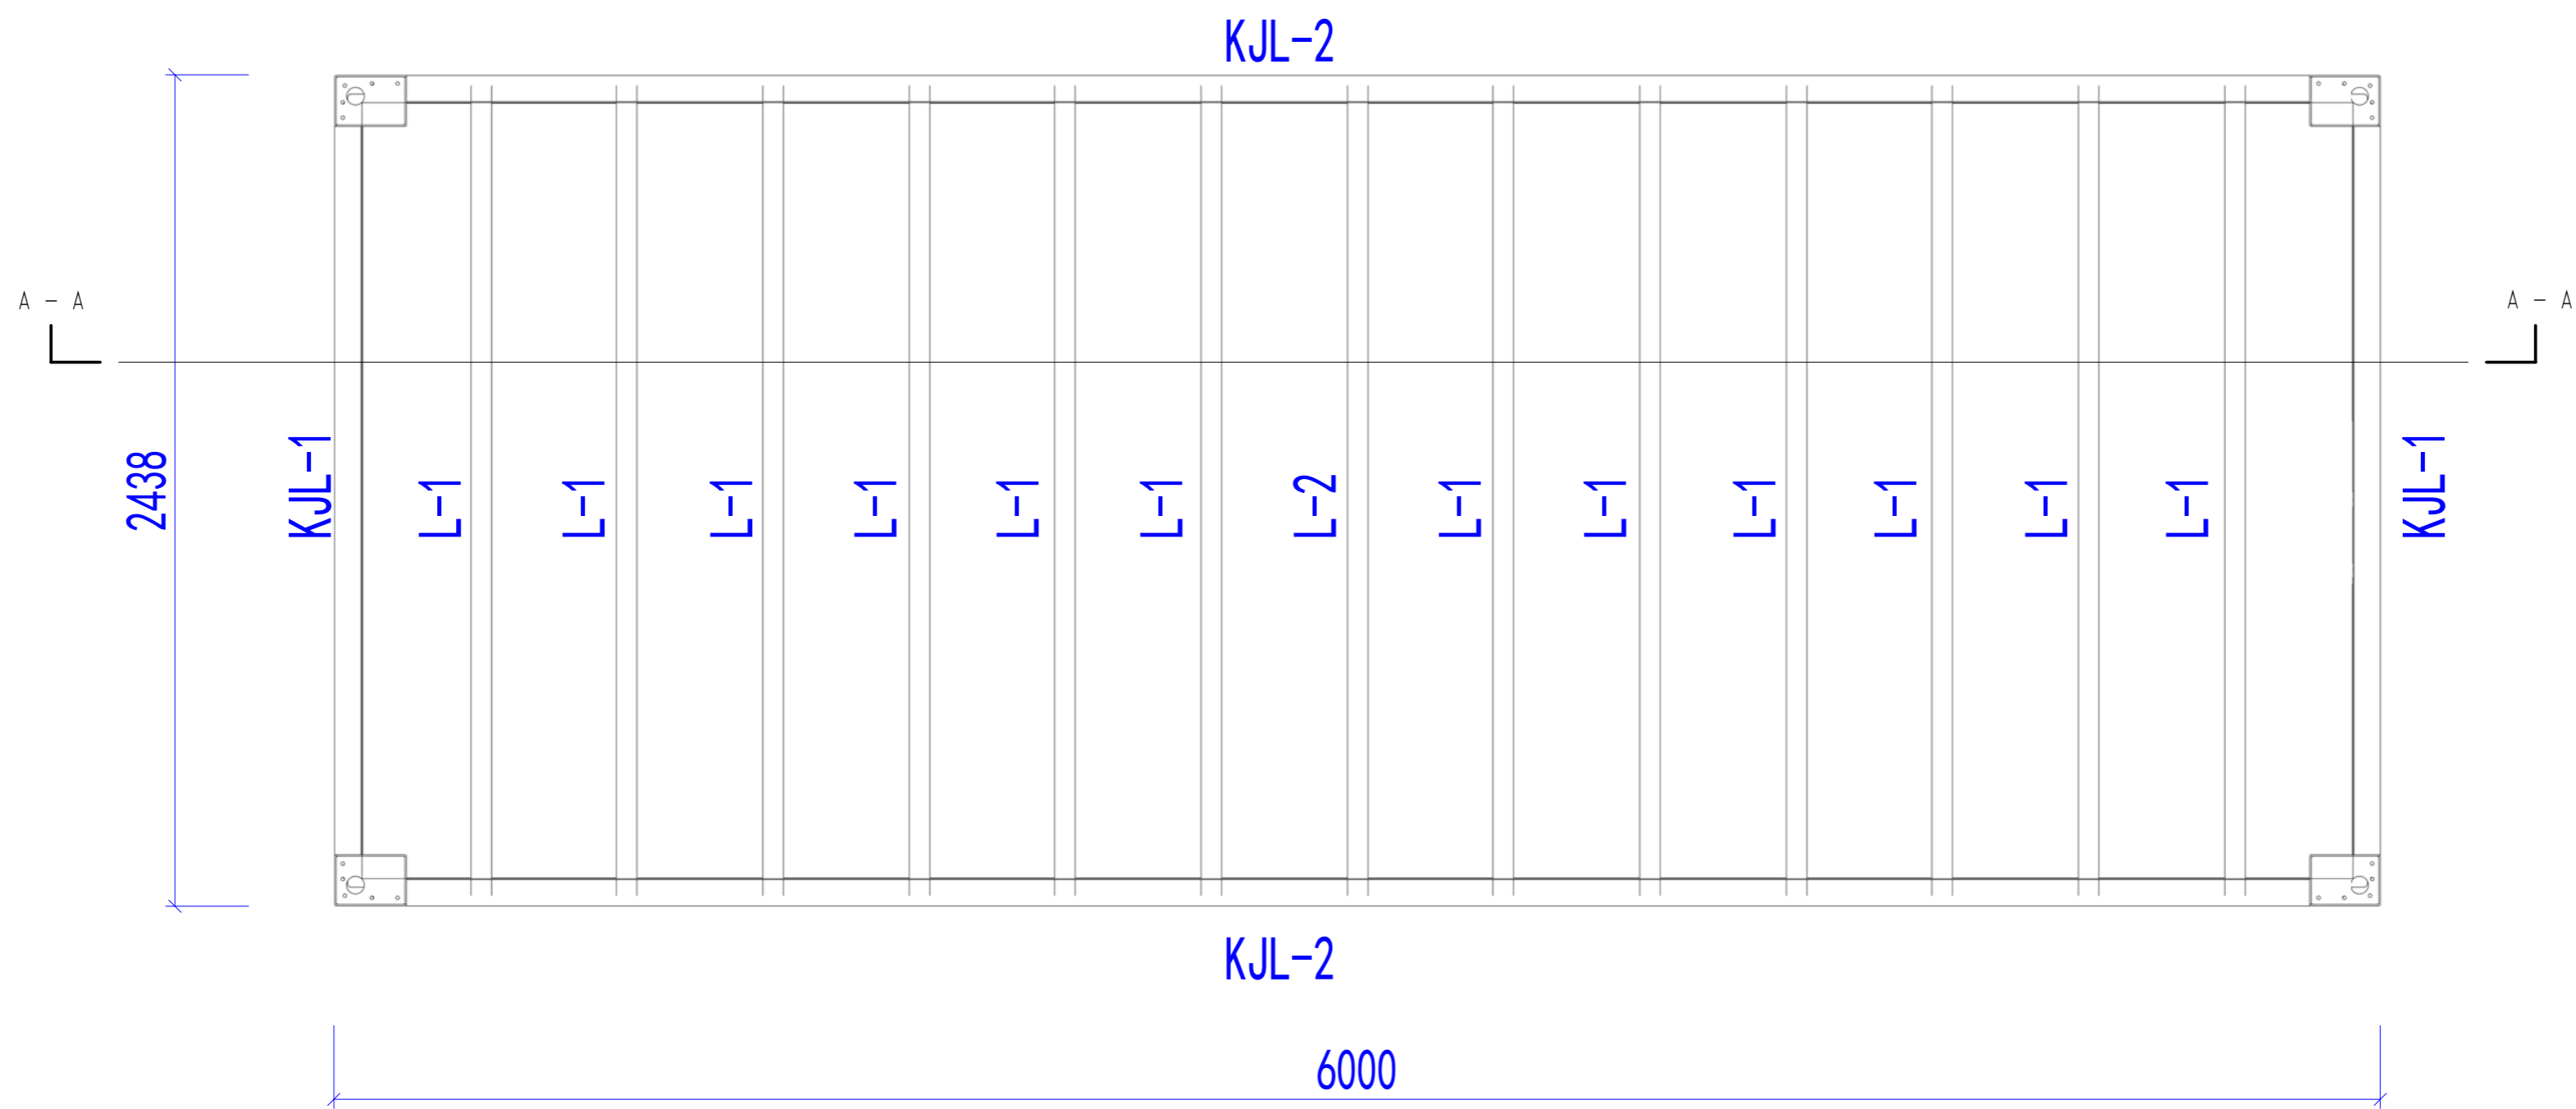

Base structure plan

Specification	
KJL-1	373*2.5mm
KJL-2	373*3mm
L-1	155*50*12*1.8mm
L-2	155*60*12*1.8mm

Copyright 2016.
 本图版权归浙江普天集成房屋有限公司所有，基本工图中本图的所有权均归本公司所有。
 THE OWNERSHIP OF THE COPYRIGHT IN THIS DRAWING REMAINS BY ZHEJIANG PUTIAN INTEGRATED HOUSING CO.,LTD. WRITTEN CONSENT MUST BE OBTAINED BEFORE ANY USE OR REPRODUCTION OF THE DRAWING.

Rev	修改内容 Description	日期 Date	负责人 who send
-----	---------------------	------------	-----------------

PTH
 Zhejiang Putian integrated housing Co., Ltd.
 Hangzhou Zhongou Architecture Design (Institute) Co., Ltd.

证书等级	
证书编号	

合作设计单位
 Cooperative Designer

工序 Process	签名 Signature	日期 Date
审定 Authorized By		
审核 Verified By		
项目负责人 Process		
校对人 Checked By		
设计 Designed By	设计者	11/15/19
制图 Drawn By	作者	11/15/19

执业签章
 Engineer Signature

出图签章
 Engineer Signature

项目名称
 Project Name
 Kitchen

题名
 Title
 Base structure plan

工程编号 No.	PT190493	专业 Prof.	JZ
比例 Scale		图号 No.	J0-13


未盖技术出图章 本图纸无效
 This drawing is valid only after being stamped and
 This drawing is invalid without the technical drawing stamp.

会	理	审	校	核
密	构	核	核	核
	水	水	水	水
	排	排	排	排
	水	水	水	水
	密	密	密	密

Copyright 2016.
 本图版权归浙江中天集成房屋有限公司所有，基本工图版权归浙江中天集成房屋有限公司所有。
 THE OWNERSHIP OF THE COPYRIGHT IN THIS DRAWING REMAINS BY ZHEJIANG PUTIAN INTEGRATED HOUSING CO., LTD. WRITTEN CONSENT MUST BE OBTAINED BEFORE ANY USE OR REPRODUCTION OF THE DRAWING.

浙江中天集成房屋有限公司
 Hangzhou Zhongou Architecture Design (Institute) Co., Ltd.

证书等级
 证书编号
 合作设计单位

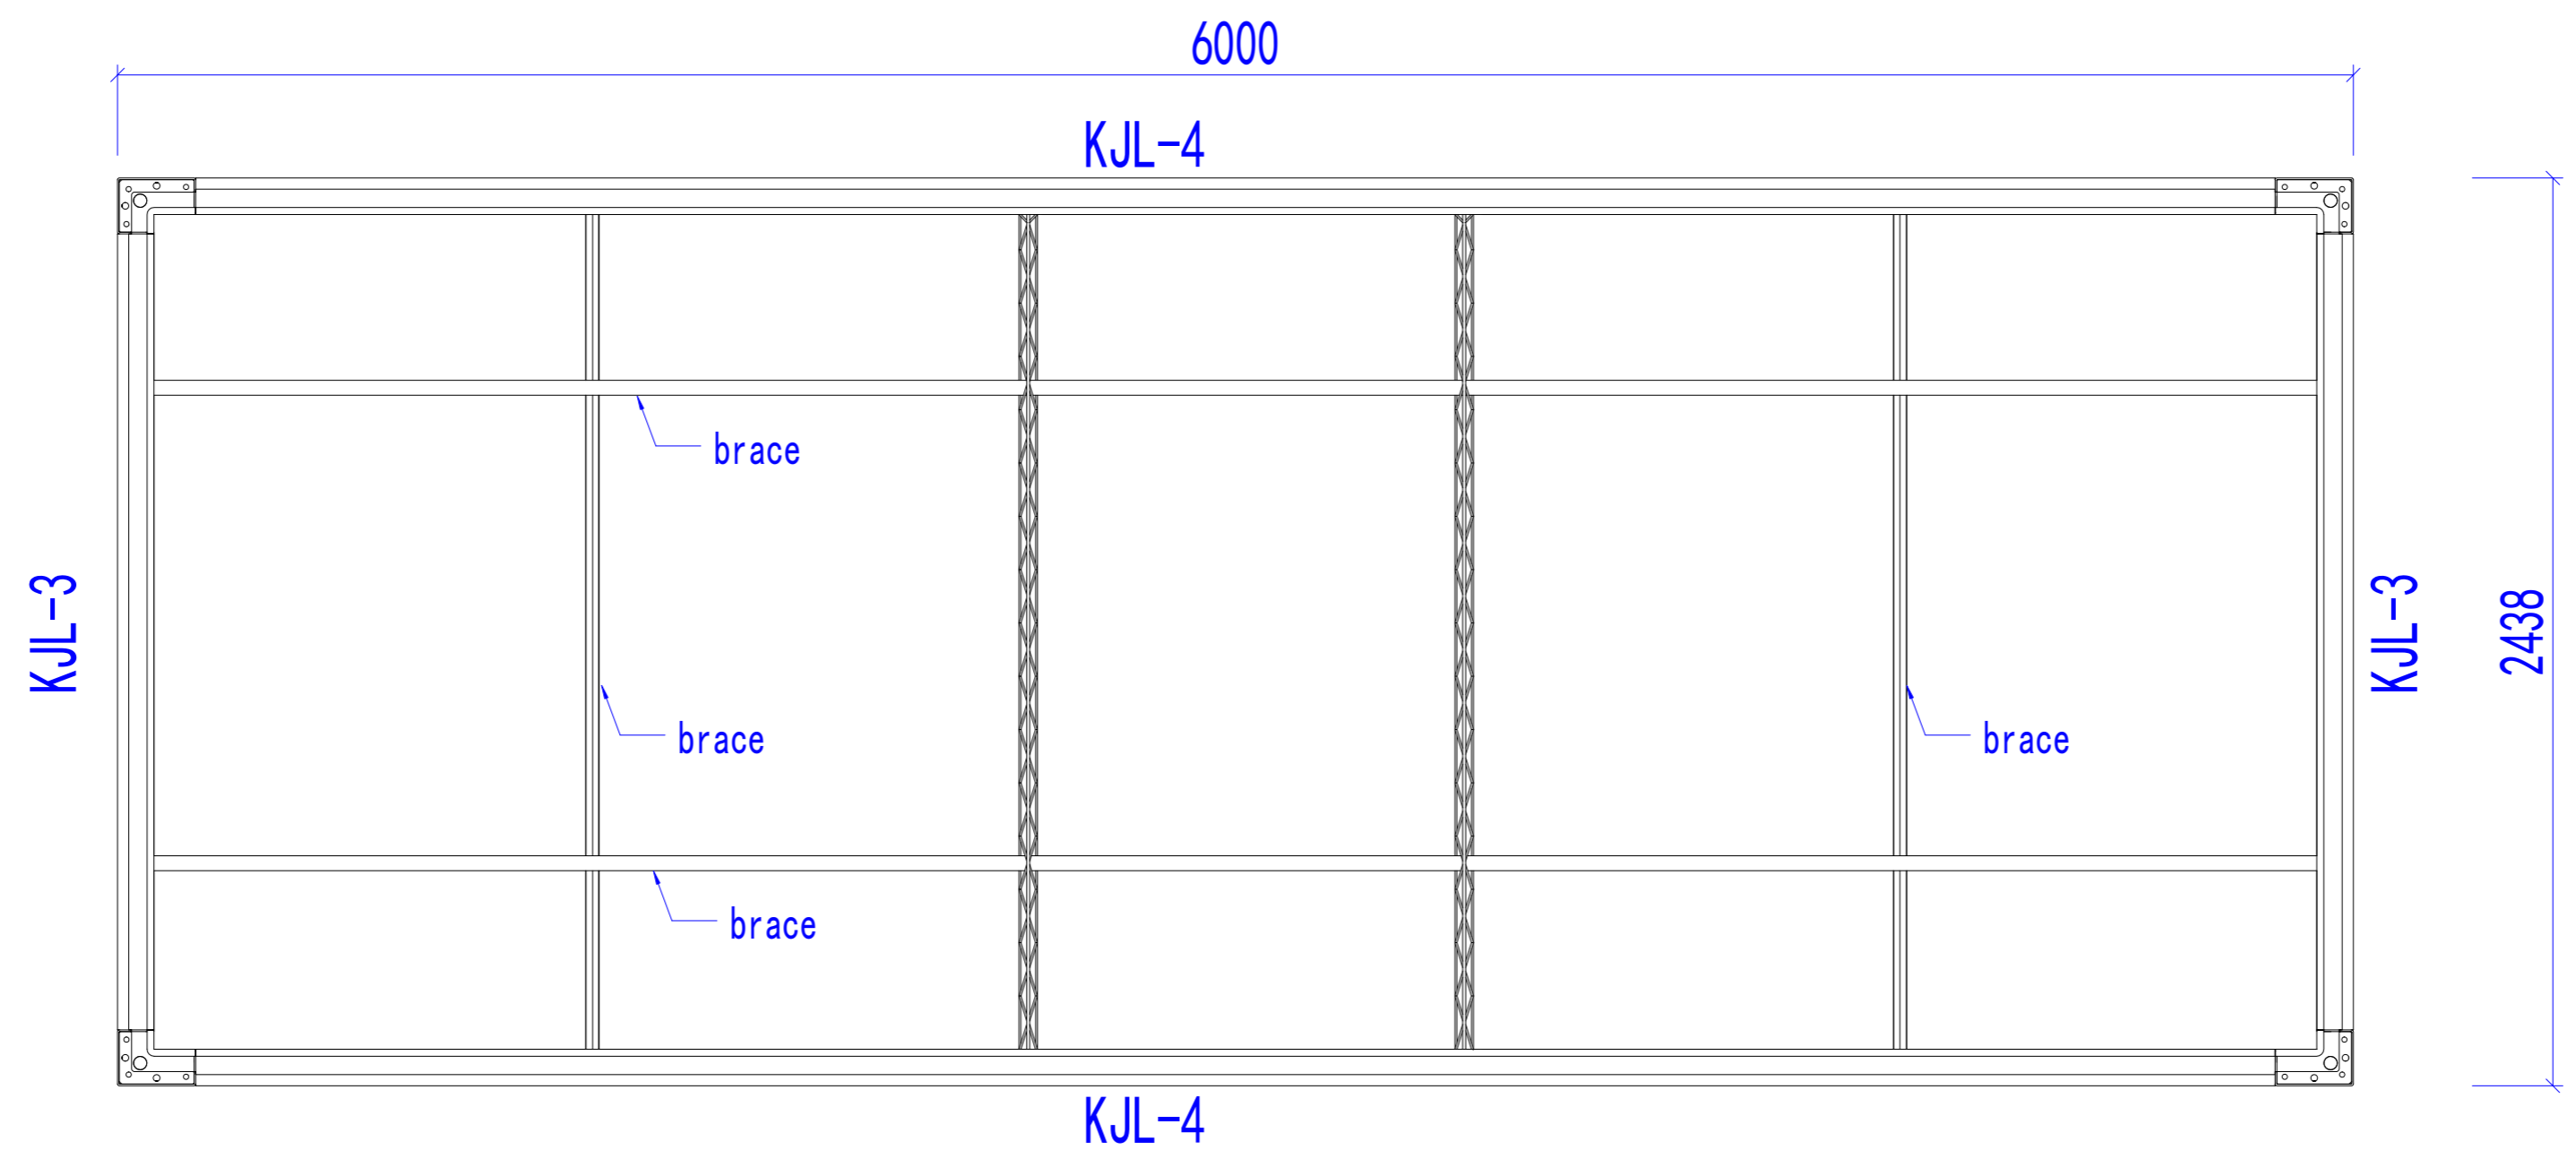

Roof structure plan

Specification	
KJL-3	428*2.5mm
KJL-4	428*3mm

工序 Process	签名 Signature	日期 Date
审定 Authorized By		
审核 Verified By		
项目负责人 Process		
校对 Checked By		
设计 Designed By	设计者	11/15/19
制图 Drawn By	作者	11/15/19

执业印章
 Engineer Signature

出图印章
 Engineer Signature

项目名称
 Project Name
 Kitchen

题名
 Roof structure plan

工程编号 PT190493	专业 JZ
比例 1:1	图号 J0-14

未盖技术出图章 本图纸无效
 This drawing is valid only after being stamped and