


电	力
强	电
弱	电
水	
暖	
通	
风	
工	
程	
图	
号	
密	

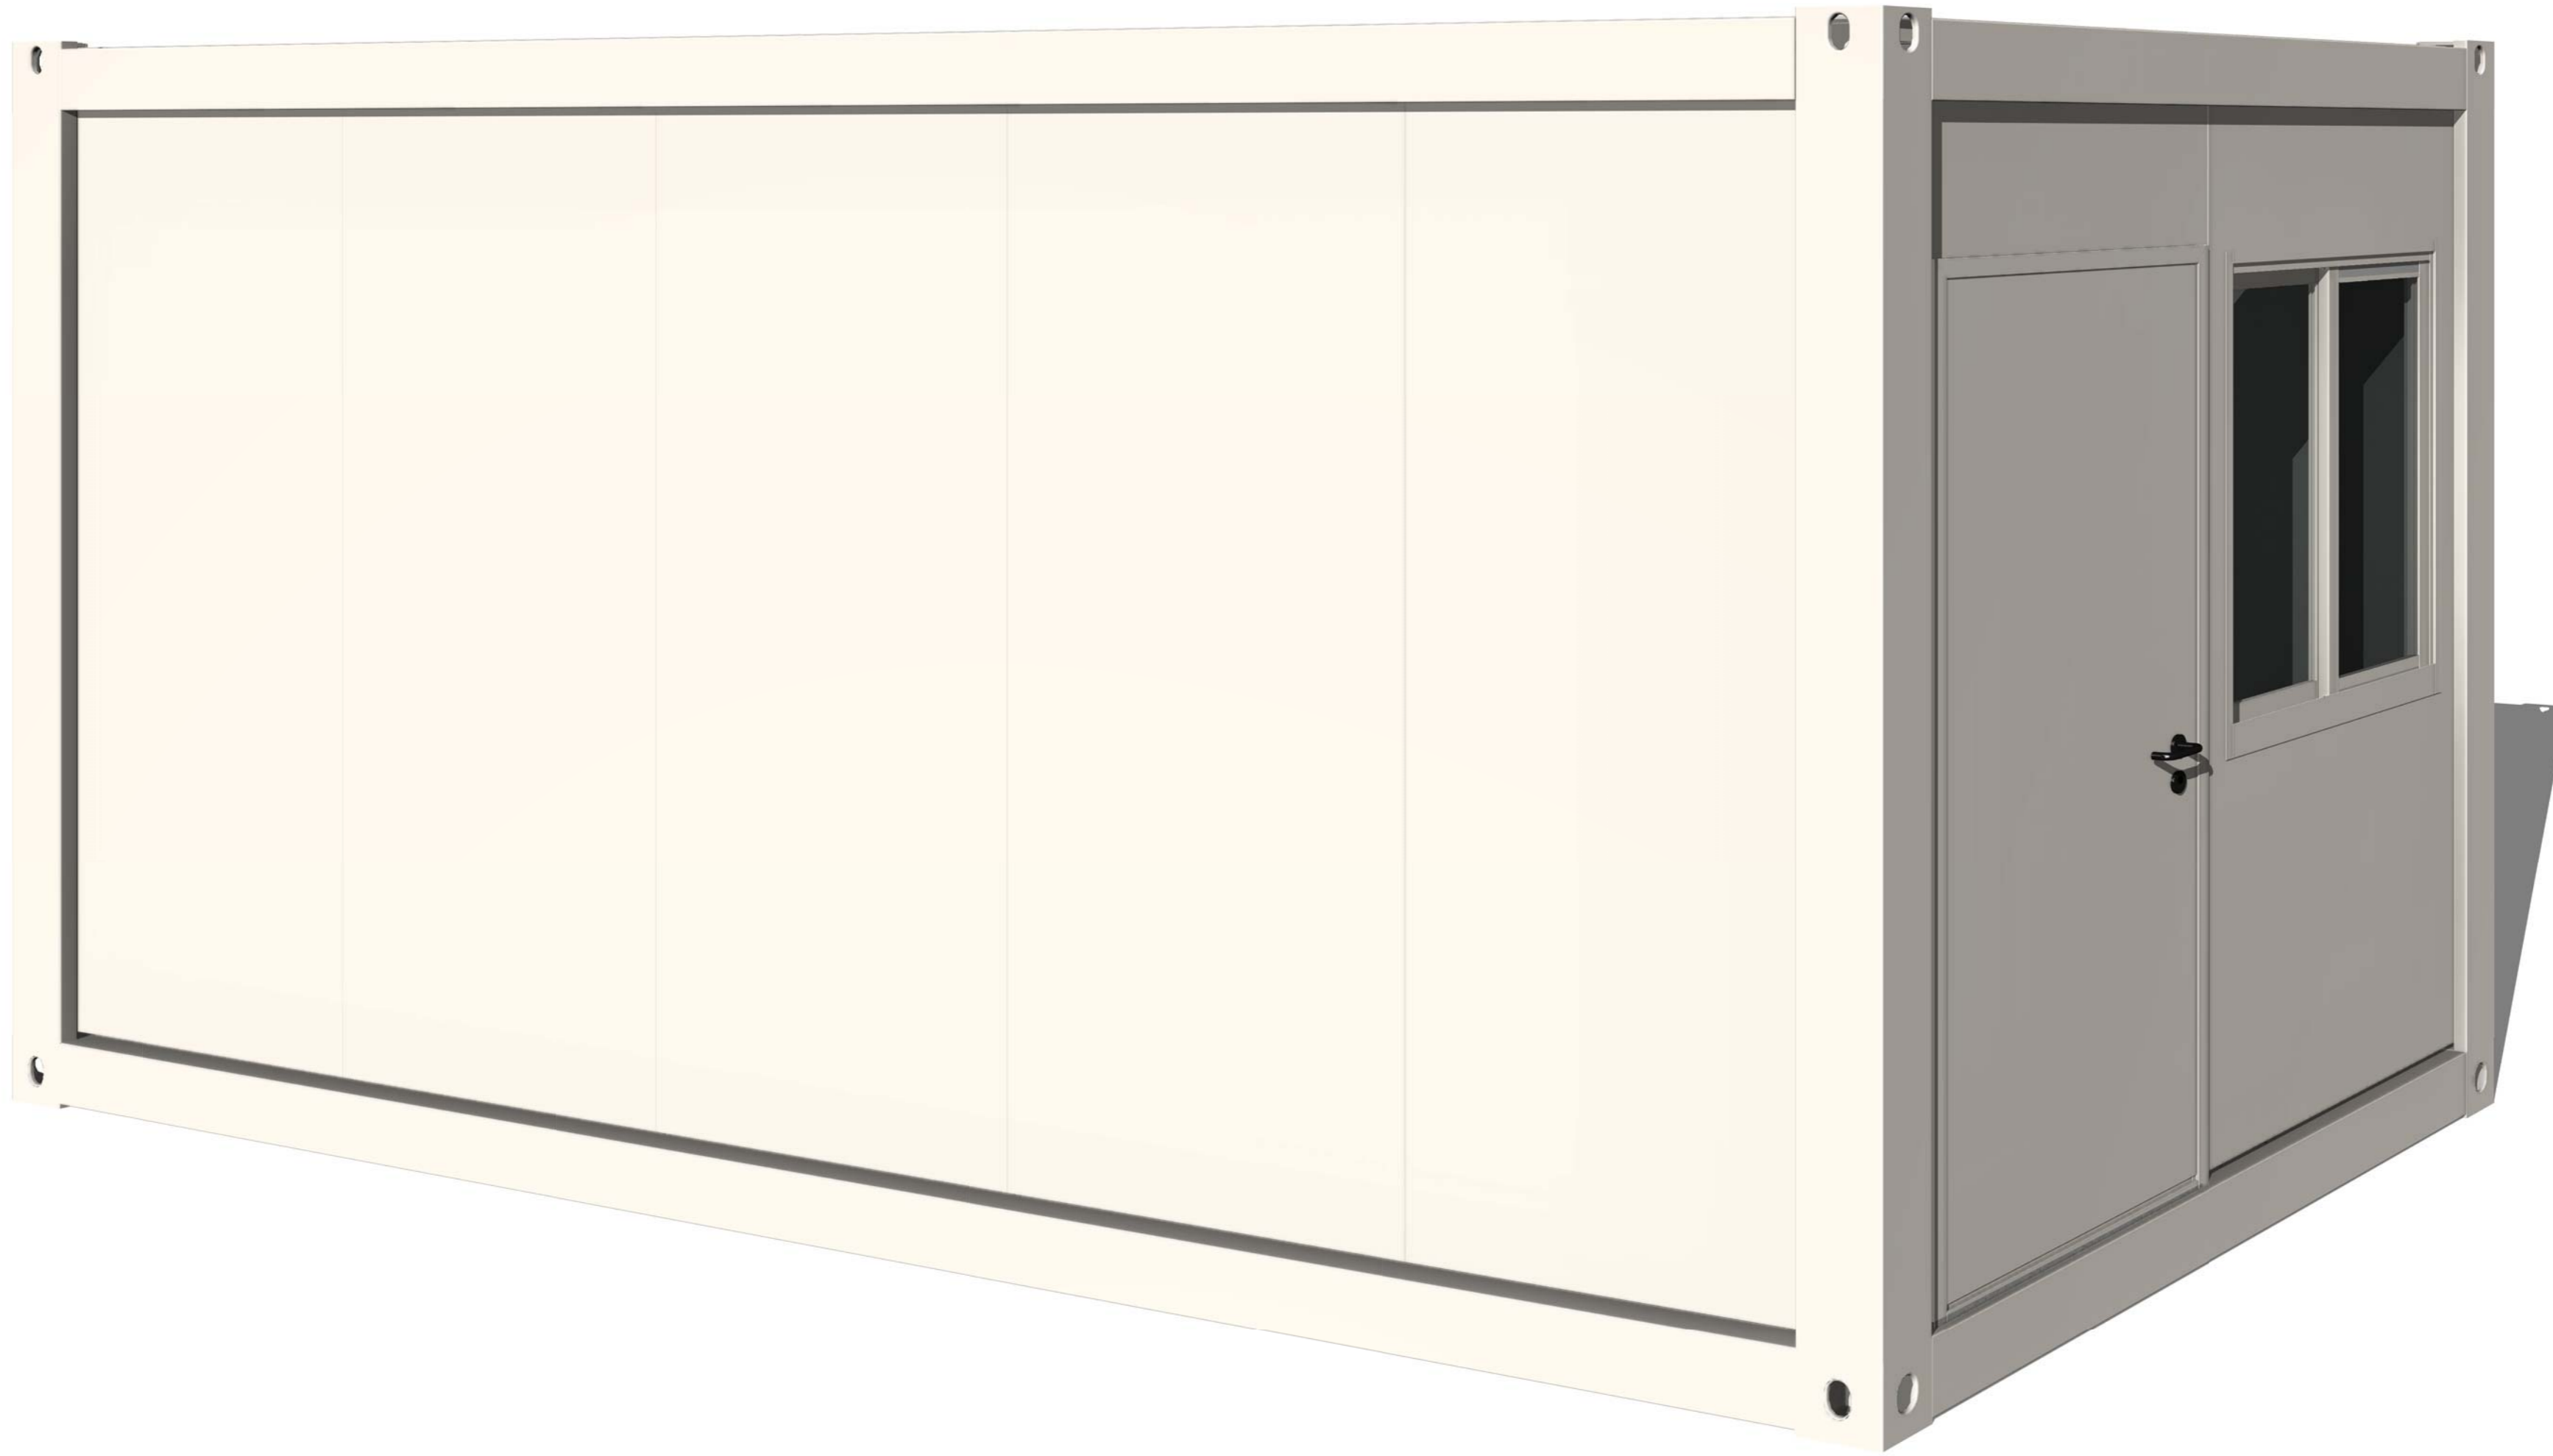

Copyright 2016.

本图版权归浙江中天集成房屋有限公司所有，基本工图中对本图的任何复制或修改，
 必须经本公司书面许可。
 THE OWNERSHIP OF THE COPYRIGHT IN THIS DRAWING REMAINS BY
 ZHEJIANG PUTIAN INTEGRATED HOUSING CO., LTD. WRITTEN CONSENT MUST BE
 OBTAINED BEFORE ANY USE OR REPRODUCTION OF THE DRAWING.

版本	修改内容	日期	负责人
Rev.	Description	Date	who send

PTH

Zhejiang Putian integrated housing Co., Ltd.
 Hangzhou Zhonggu Architecture Design (Institute) Co., Ltd.

证书等级	
证书编号	

合作设计单位
 Cooperative Designer

工序	签名	日期
Process	Signature	Date
审定		
Authorized By		
审核		
Verified By		
项目负责人		
Process		
校对		
Checked By		
设计		06/01/19
Designed By		
制图		06/01/19
Drawn By		

执业印章
 Engineer Signature

出图印章
 Engineer Signature

项目名称
 Project Name

Laundry

题名
 Title

3D

工程编号
 Project No.

PT190493

专业
 Major


JZ

比例
 Scale

1:1

未盖技术出图章 本图纸无效
 This drawing is valid only after being stamped and
 is invalid without the technical drawing stamp.

电力	暖通	动力
结构	给排水	
暖通	给排水	
结构	给排水	
电力	暖通	动力

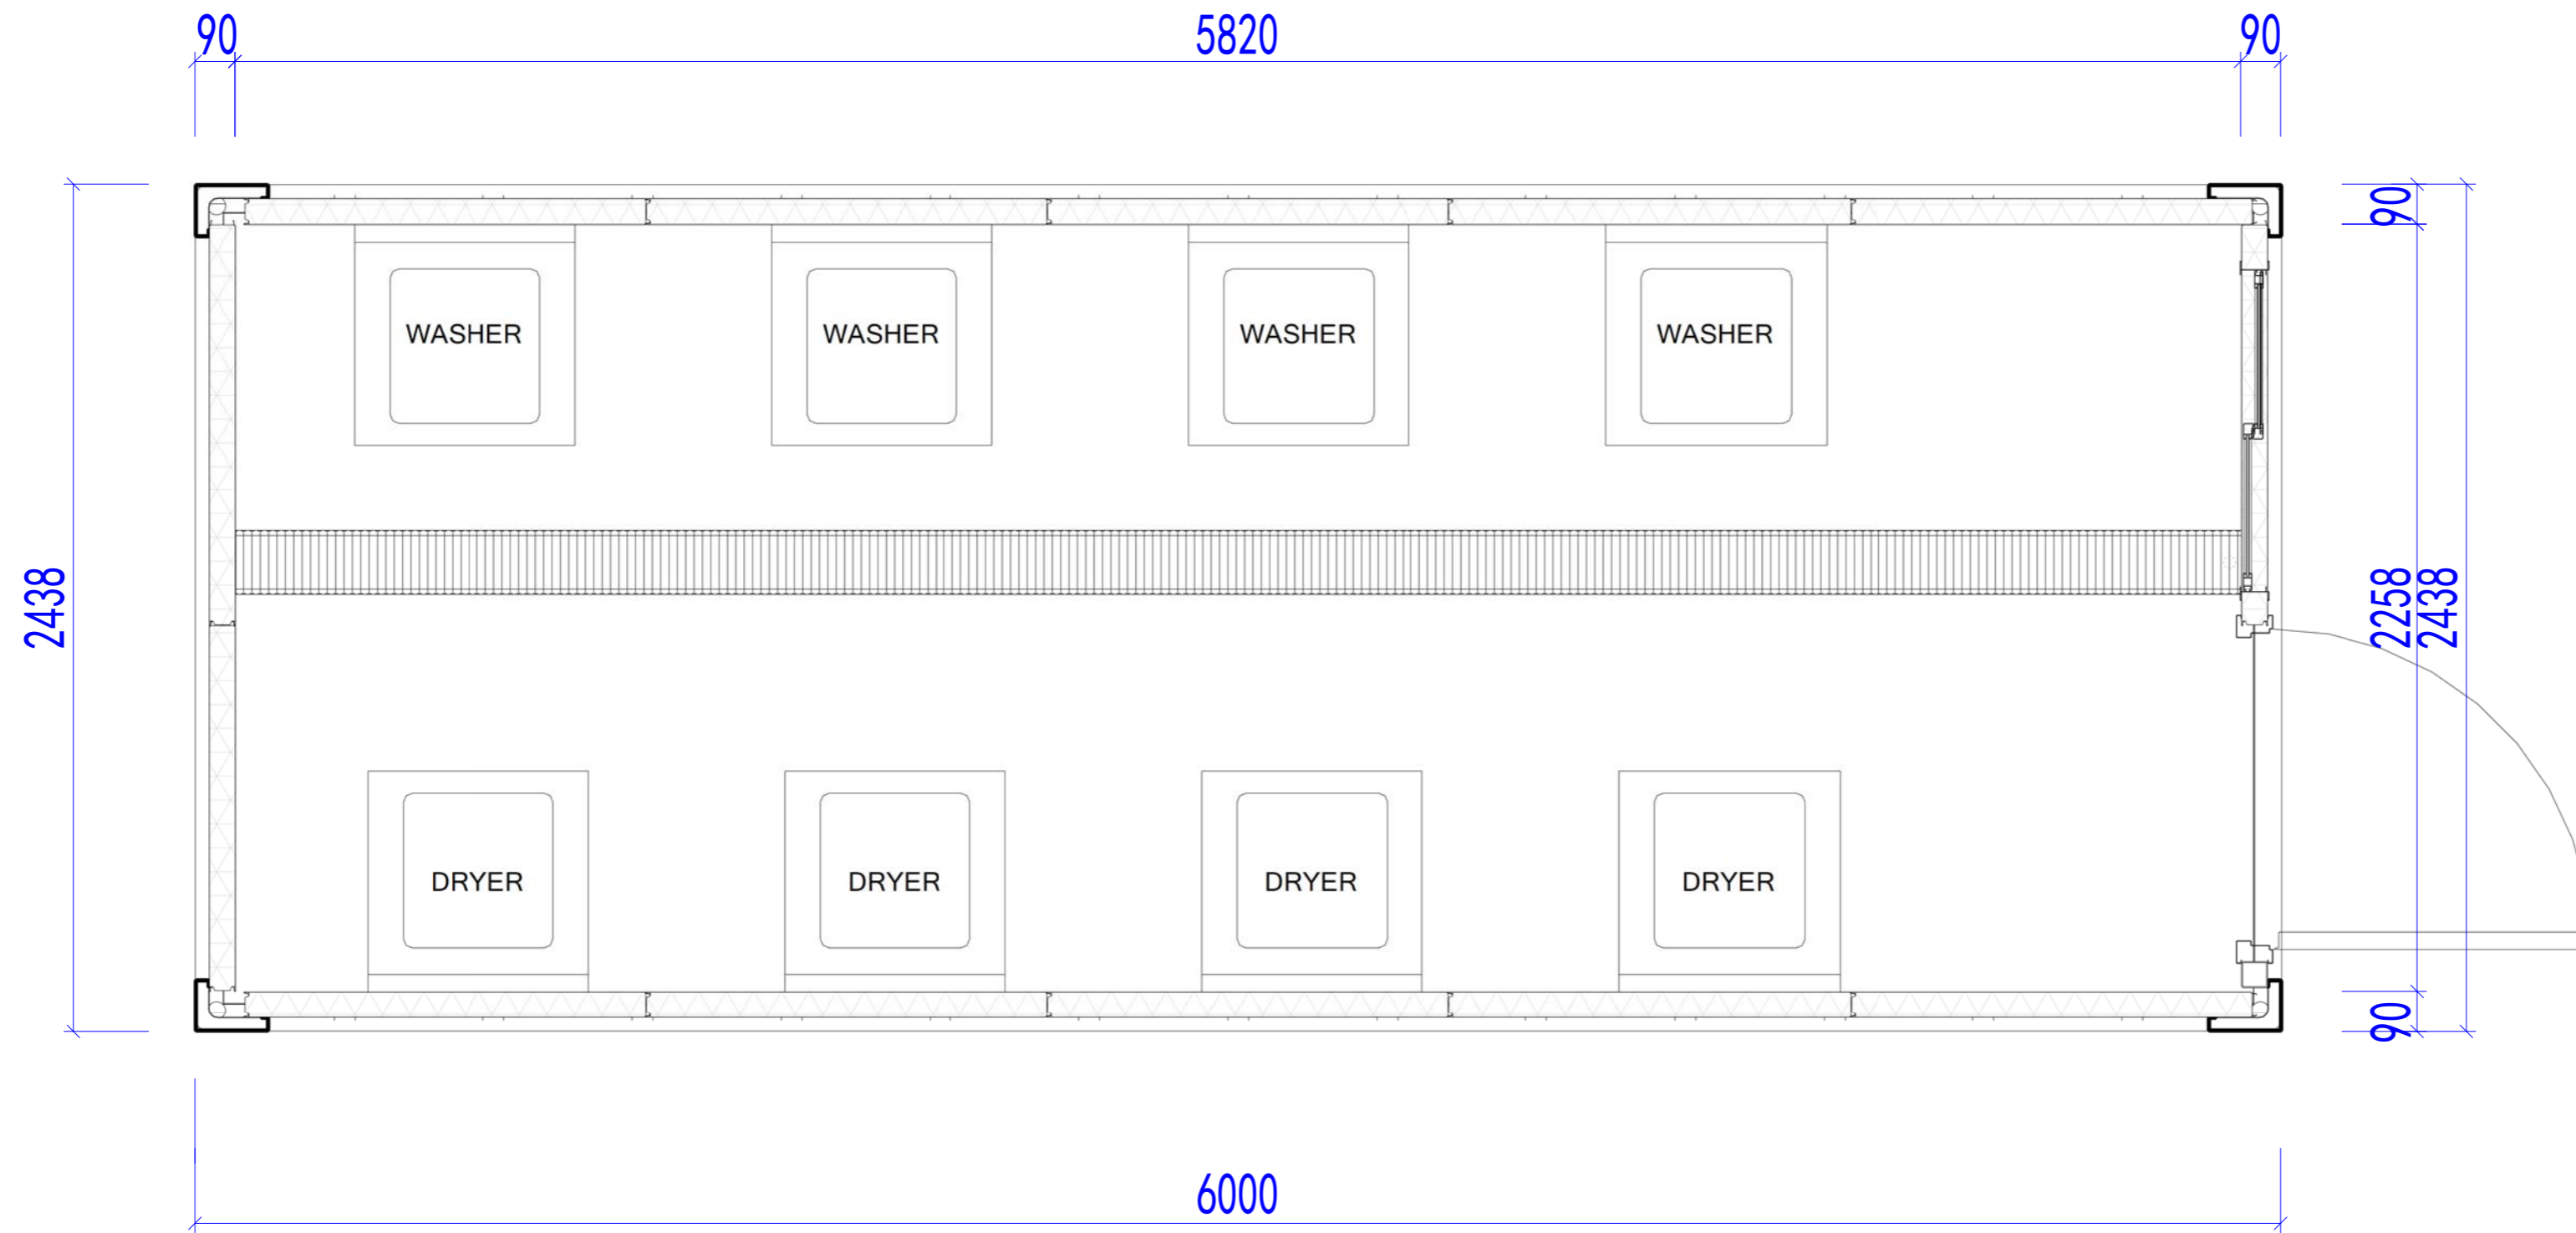

Layout plan

Copyright 2016.

本图版权归浙江普天集成房屋有限公司所有，基本工图中本图的所有权均归本公司所有。
 THE OWNERSHIP OF THE COPYRIGHT IN THIS DRAWING REMAINS BY ZHEJIANG PUTIAN INTEGRATED HOUSING CO., LTD. WRITTEN CONSENT MUST BE OBTAINED BEFORE ANY REPRODUCTION OF THE DRAWING.

Rev.	Description	Date	Who send
------	-------------	------	----------

PTH

Zhejiang Putian integrated housing Co., Ltd.
 Hangzhou Zhongou Architecture Design (Institute) Co., Ltd.

证书等级	
证书编号	

合作设计单位
 Cooperative Designer

工序 Process	签名 Signature	日期 Date
审定 Authorized By		
审核 Verified By		
项目负责人 Process		
校对 Checked By		
设计 Designed By		06/01/19
制图 Drawn By		06/01/19

执业签章
 Engineer Signature

出图签章
 Engineer Signature

项目名称
 Project Name

Laundry

题名
 Title

Layout plan

工程编号
 Project No.


8x20F-标准型 专业 JZ

比例
 Scale


1:100

未盖技术出图章 本图纸无效
 This drawing is valid only after being stamped and


甲	力	源	动
理	结	构	水
会	密		

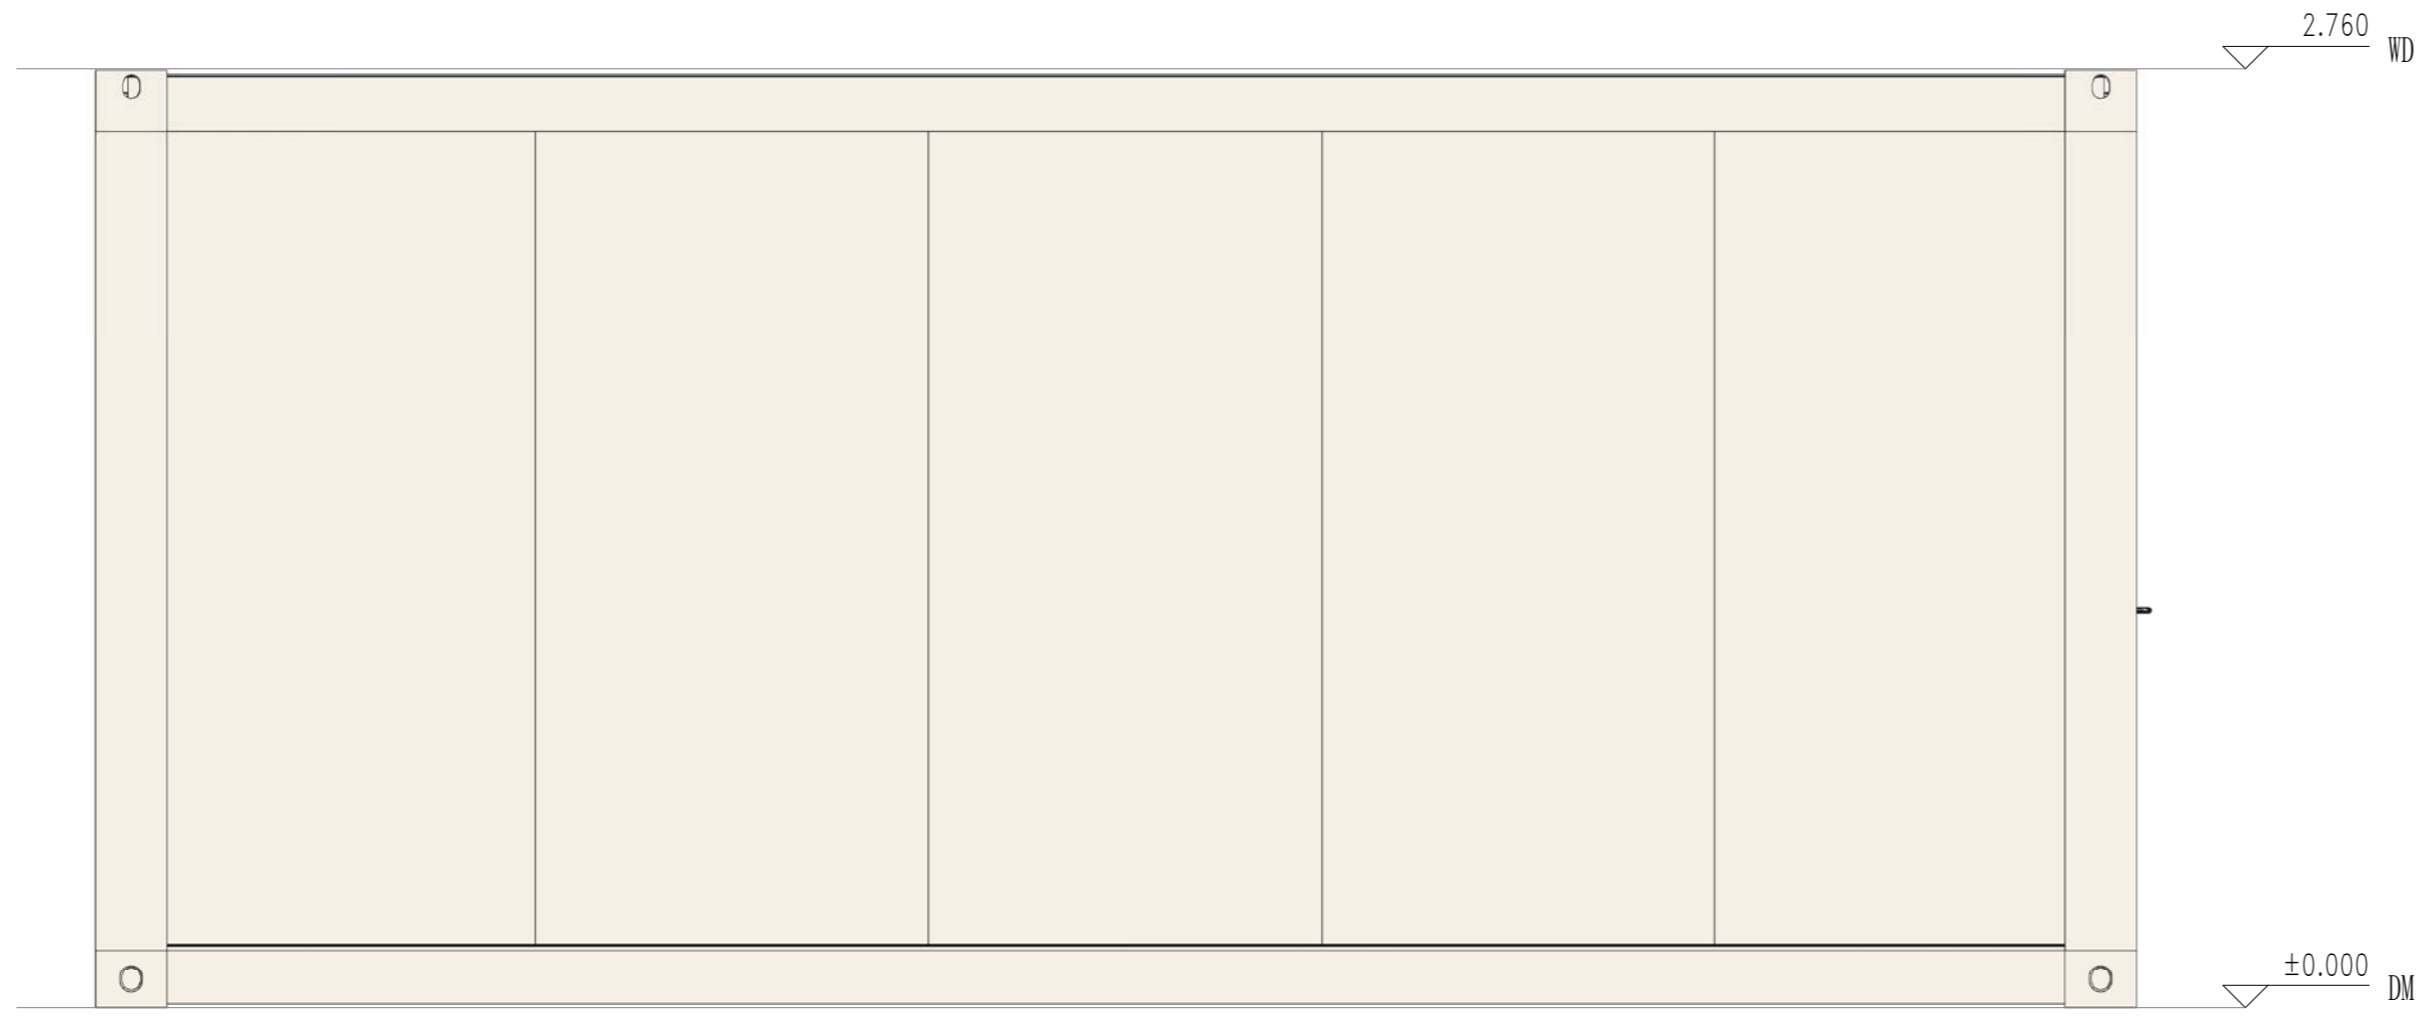


South elevation

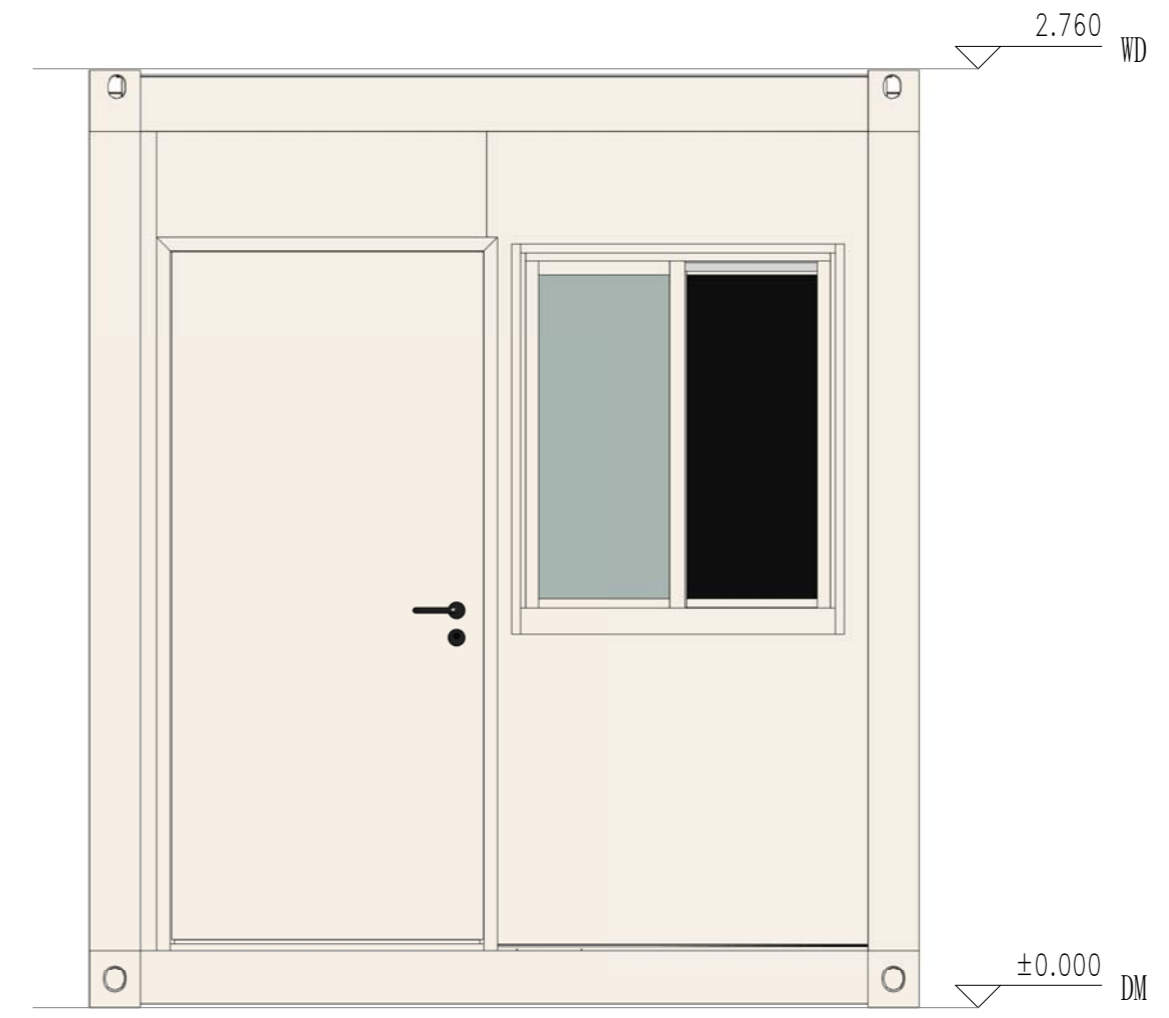

East elevation

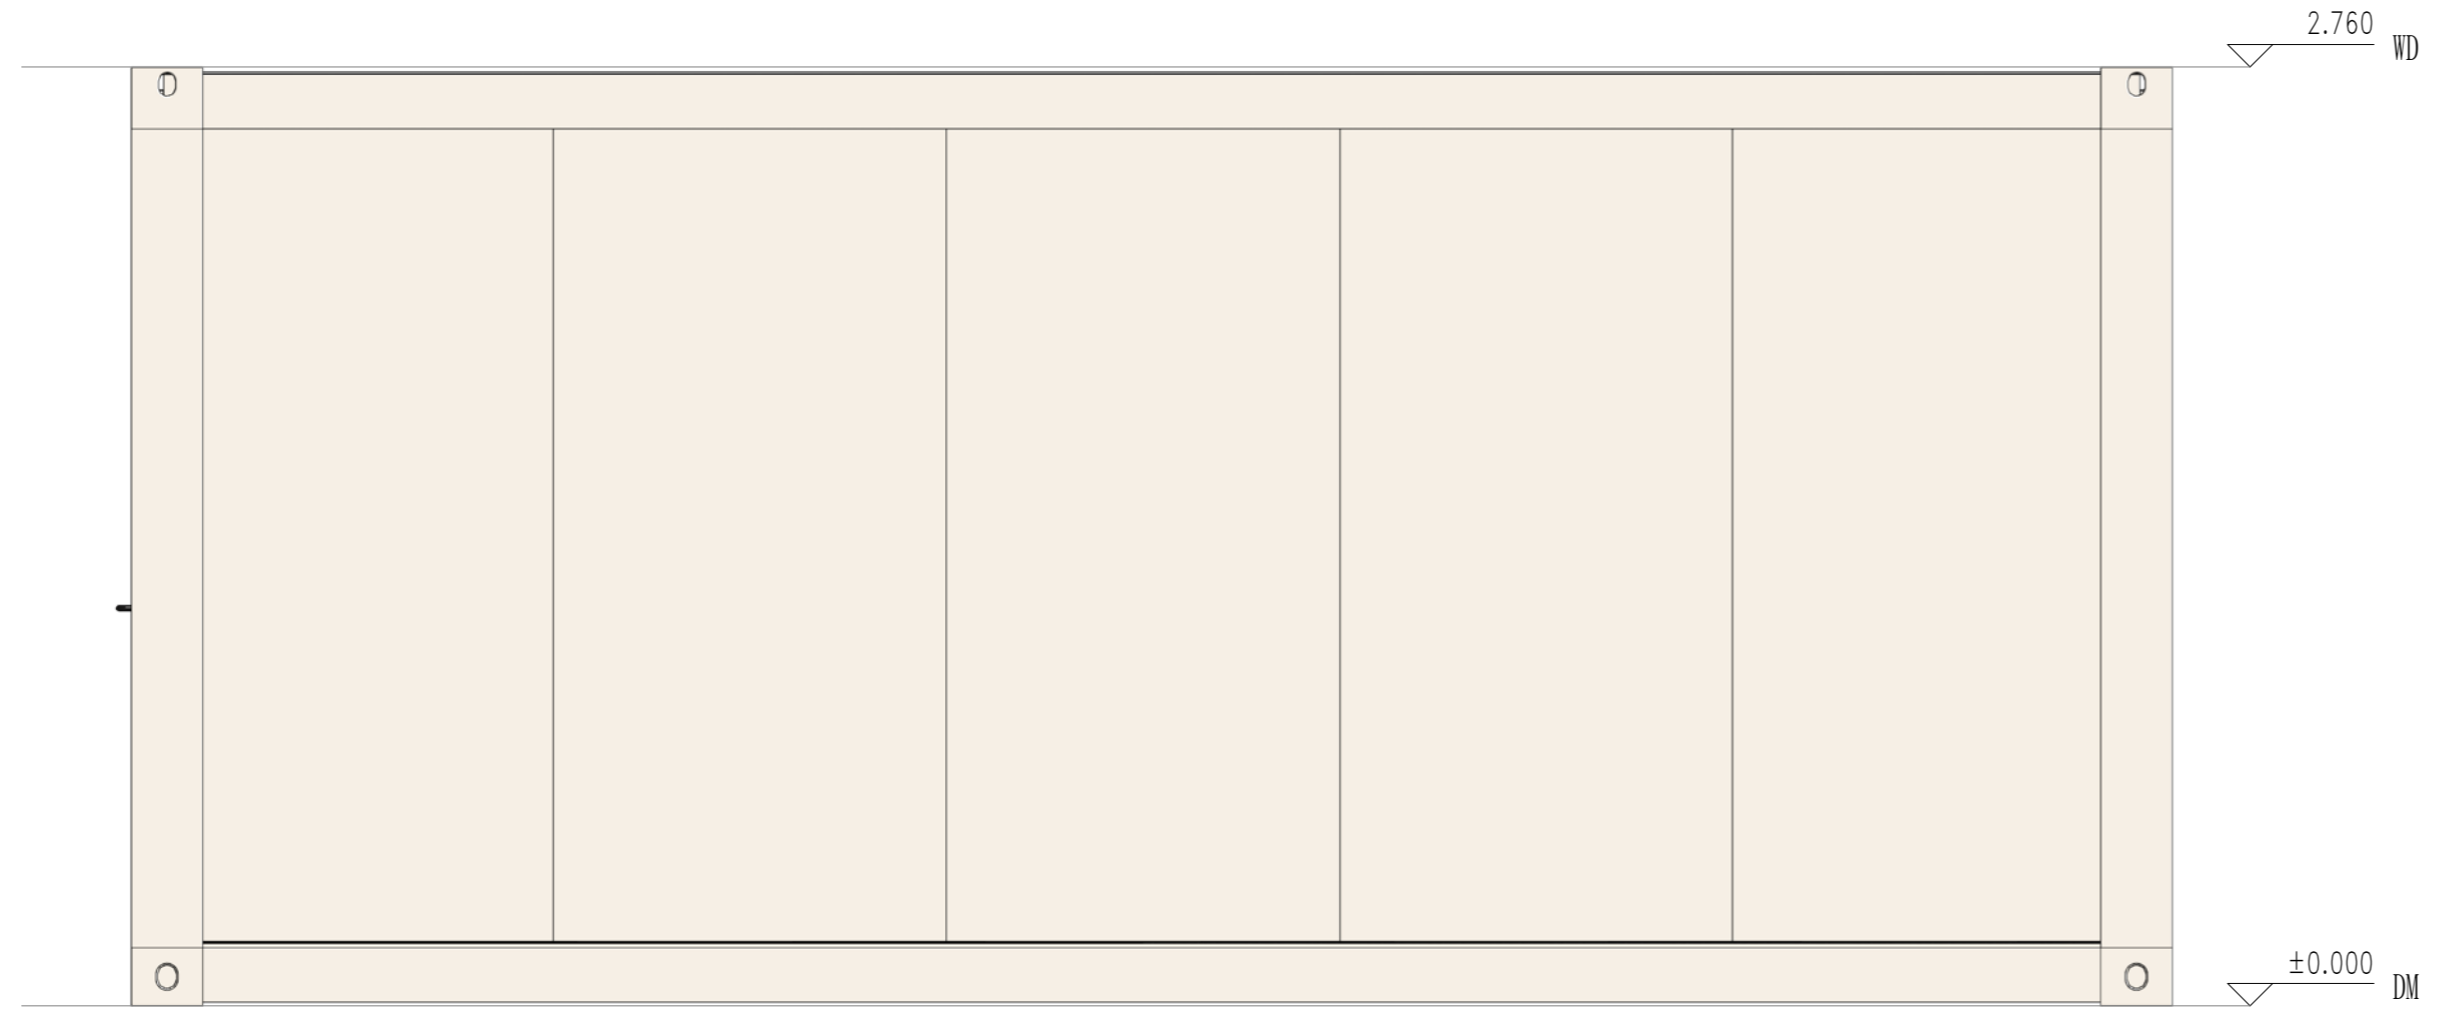

North elevation

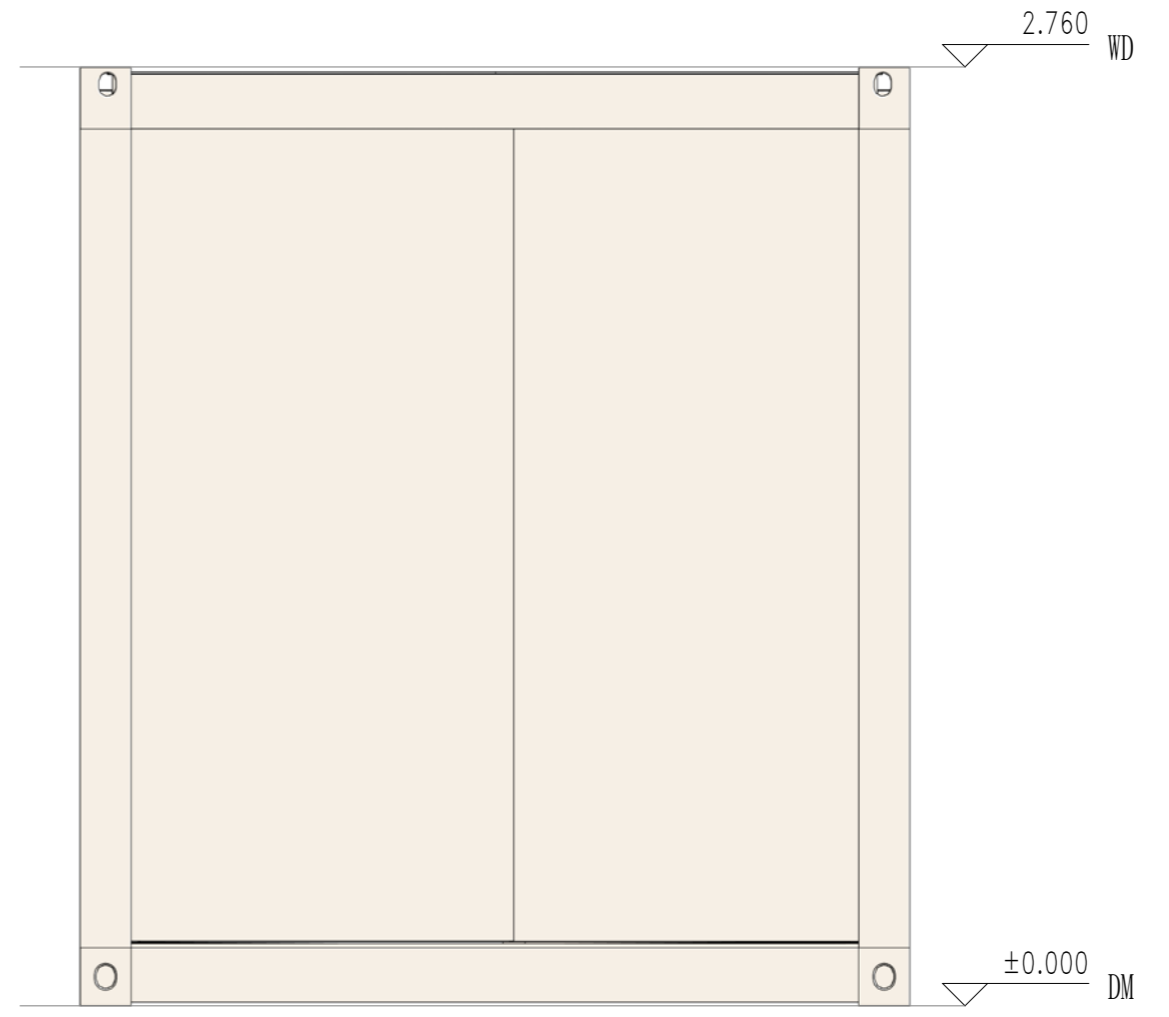

West elevation

Copyright 2016.
 本图档及其附件为浙江普天集成房屋有限公司所有，基本工图档对本公司的知识产权构成限制。
 未经本公司书面许可，不得在任何形式下复制或传播。
 THE DRAWING IS THE PROPERTY OF ZHEJIANG PUTIAN INTEGRATED HOUSING CO., LTD. WRITTEN CONSENT MUST BE OBTAINED BEFORE ANY REPRODUCTION OF THE DRAWING.

Rev.	Description	Date	Who send

PTH
 Zhejiang Putian integrated housing Co., Ltd.
 Hangzhou Zhongou Architecture Design (Institute) Co., Ltd.

证书等级	
证书编号	

合作设计单位
 Cooperative Designer

工序	签名	日期
审定		
审核		
项目负责人		
校对		
设计		06/01/19
制图		06/01/19

执业印章
 Engineer Signature

出图印章
 Engineer Signature


项目名称
 Project Name
Laundry

题名
Elevation

工程编号	8x20F-标准型	专业	JZ
比例		图号	J0-5

未盖技术出图章 本图纸无效
 This drawing is valid only after being stamped and signed.

电力	暖通	动力
结构	给排水	
暖通	给排水	
结构	给排水	
暖通	给排水	
结构	给排水	
暖通	给排水	
结构	给排水	

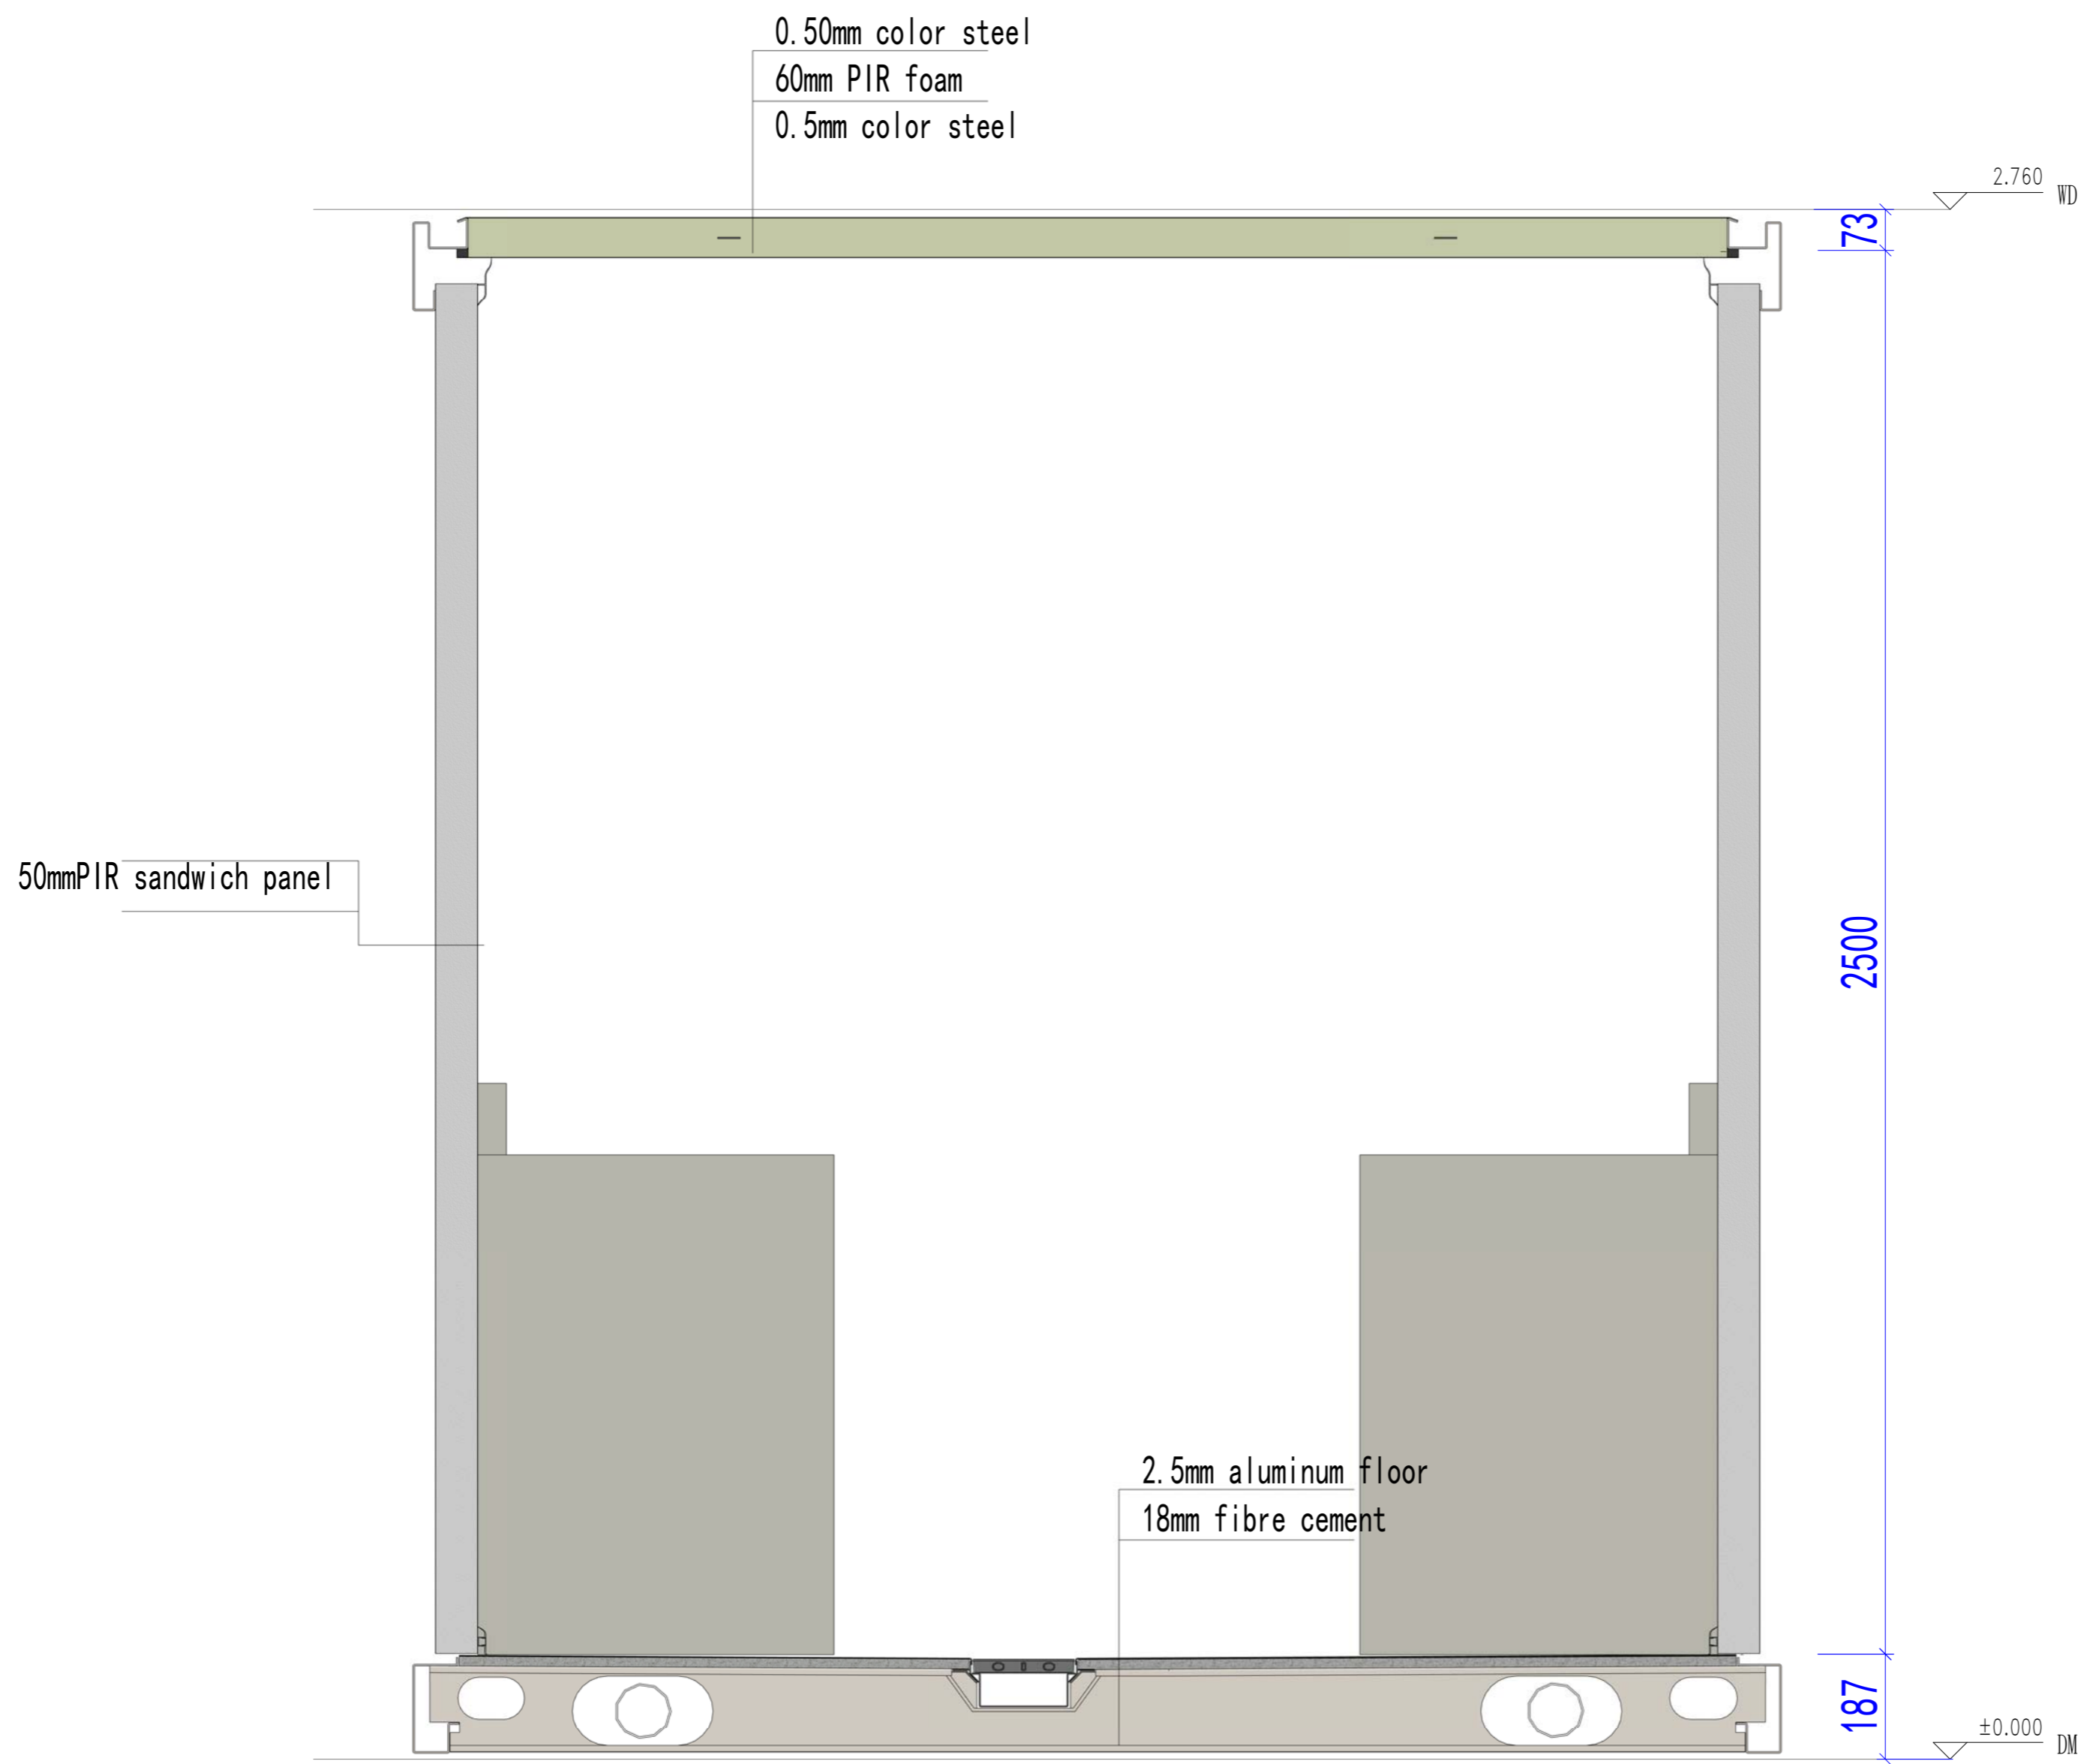

Section

Copyright 2016.
 本图版权归浙江普天集成房屋有限公司所有，基本工图中本图的技术内容均受法律保护。
 THE OWNERSHIP OF THE COPYRIGHT IN THIS DRAWING REMAINS BY ZHEJIANG PUTIAN INTEGRATED HOUSING CO., LTD. WRITTEN CONSENT MUST BE OBTAINED BEFORE ANY USE OR REPRODUCTION OF THE DRAWING.

Rev.	Description	Date	Who send

PTH
 Zhejiang Putian integrated housing Co., Ltd.
 Hangzhou Zhonggu Architecture Design (Institute) Co., Ltd.

证书等级	
证书编号	
合作设计单位	

工序	签名	日期
审定		
审核		
项目负责人		
校对人		
设计		06/01/19
制图		06/01/19
执业印章		
出图印章		
项目名称	Laundry	
题名	Section	
工程编号	PT190493	专业 JZ
比例	1:1	图号 J0-6
未盖技术出图章 本图纸无效		

甲	力	源	动
理	结	构	水
会	密		

Copyright 2016.
 本图版权归浙江普天集成房屋有限公司所有，基本工图中本图的技术内容均受法律保护。
 THE OWNERSHIP OF THE COPYRIGHT IN THIS DRAWING REMAINS BY ZHEJIANG PUTIAN INTEGRATED HOUSING CO., LTD. WRITTEN CONSENT MUST BE OBTAINED BEFORE ANY REPRODUCTION OF THE DRAWING.

Rev	Description	Date	who send
-----	-------------	------	----------



Zhejiang Putian integrated housing Co., Ltd.
 Hangzhou Zhonggu Architecture Design (Institute) Co., Ltd.

证书等级
 证书编号

合作设计单位
 Cooperative Designer

工序 Process	签名 Signature	日期 Date
审定 Authorized By		
审核 Verified By		
项目负责人 Process		
校对 Checked By		
设计 Designed By	设计者	10/31/19
制图 Drawn By	作者	10/31/19

执业签章
 Engineer Signature


出图签章
 Engineer Signature

项目名称
 Project Name
Bathroom

题名
Plumbing plan



工程编号 No.	PT190493	专业 Prof.	JZ
比例 Scale	1:1	图号 Fig. No.	J0-11

未盖技术出图章 本图纸无效
 This drawing is valid only after being stamped and signed.

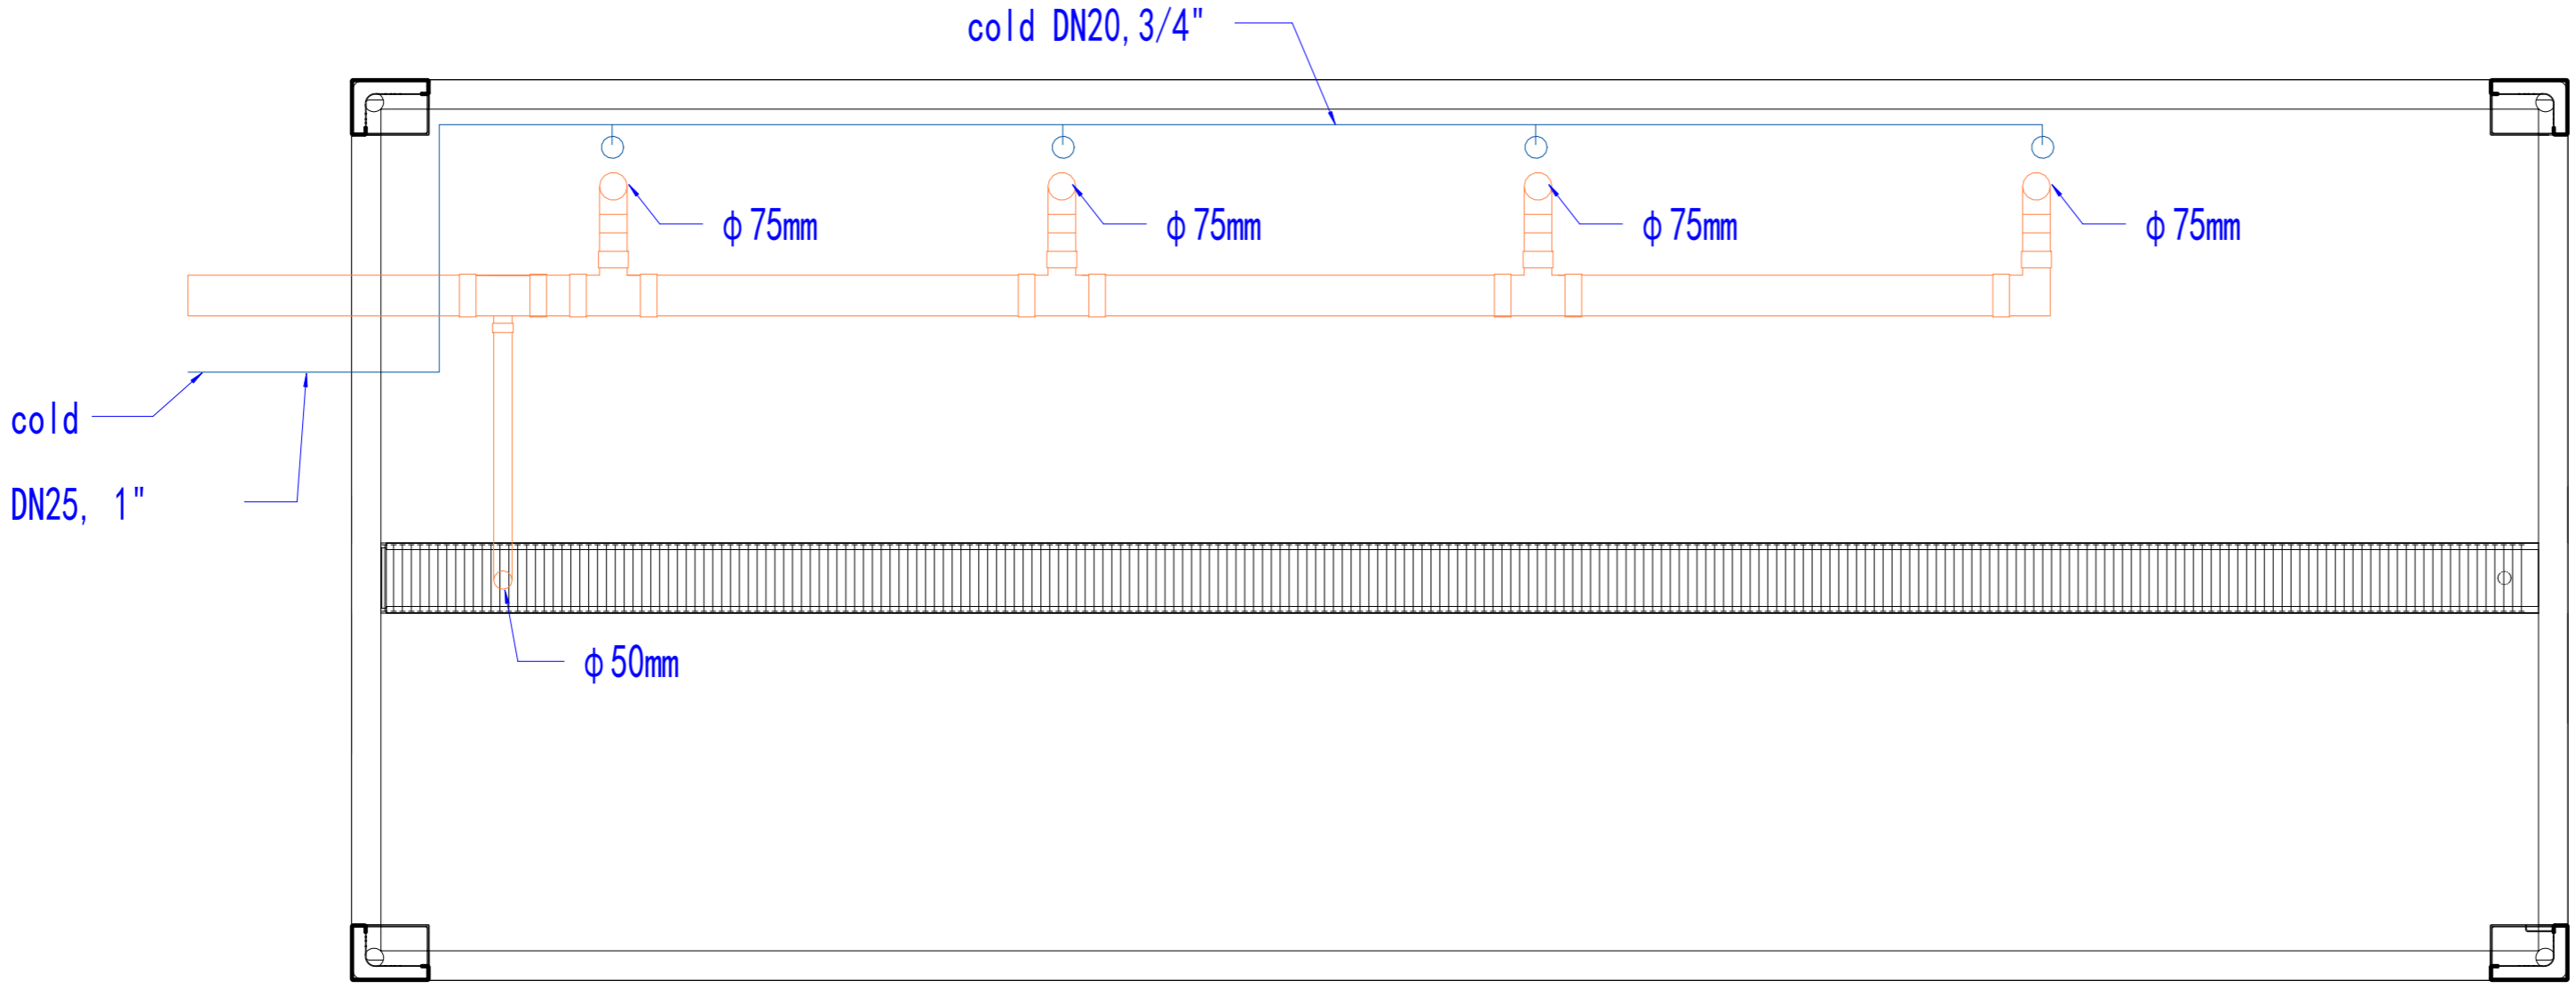

Plumbing plan

电	力
暖	通
水	卫
结	构
密	封

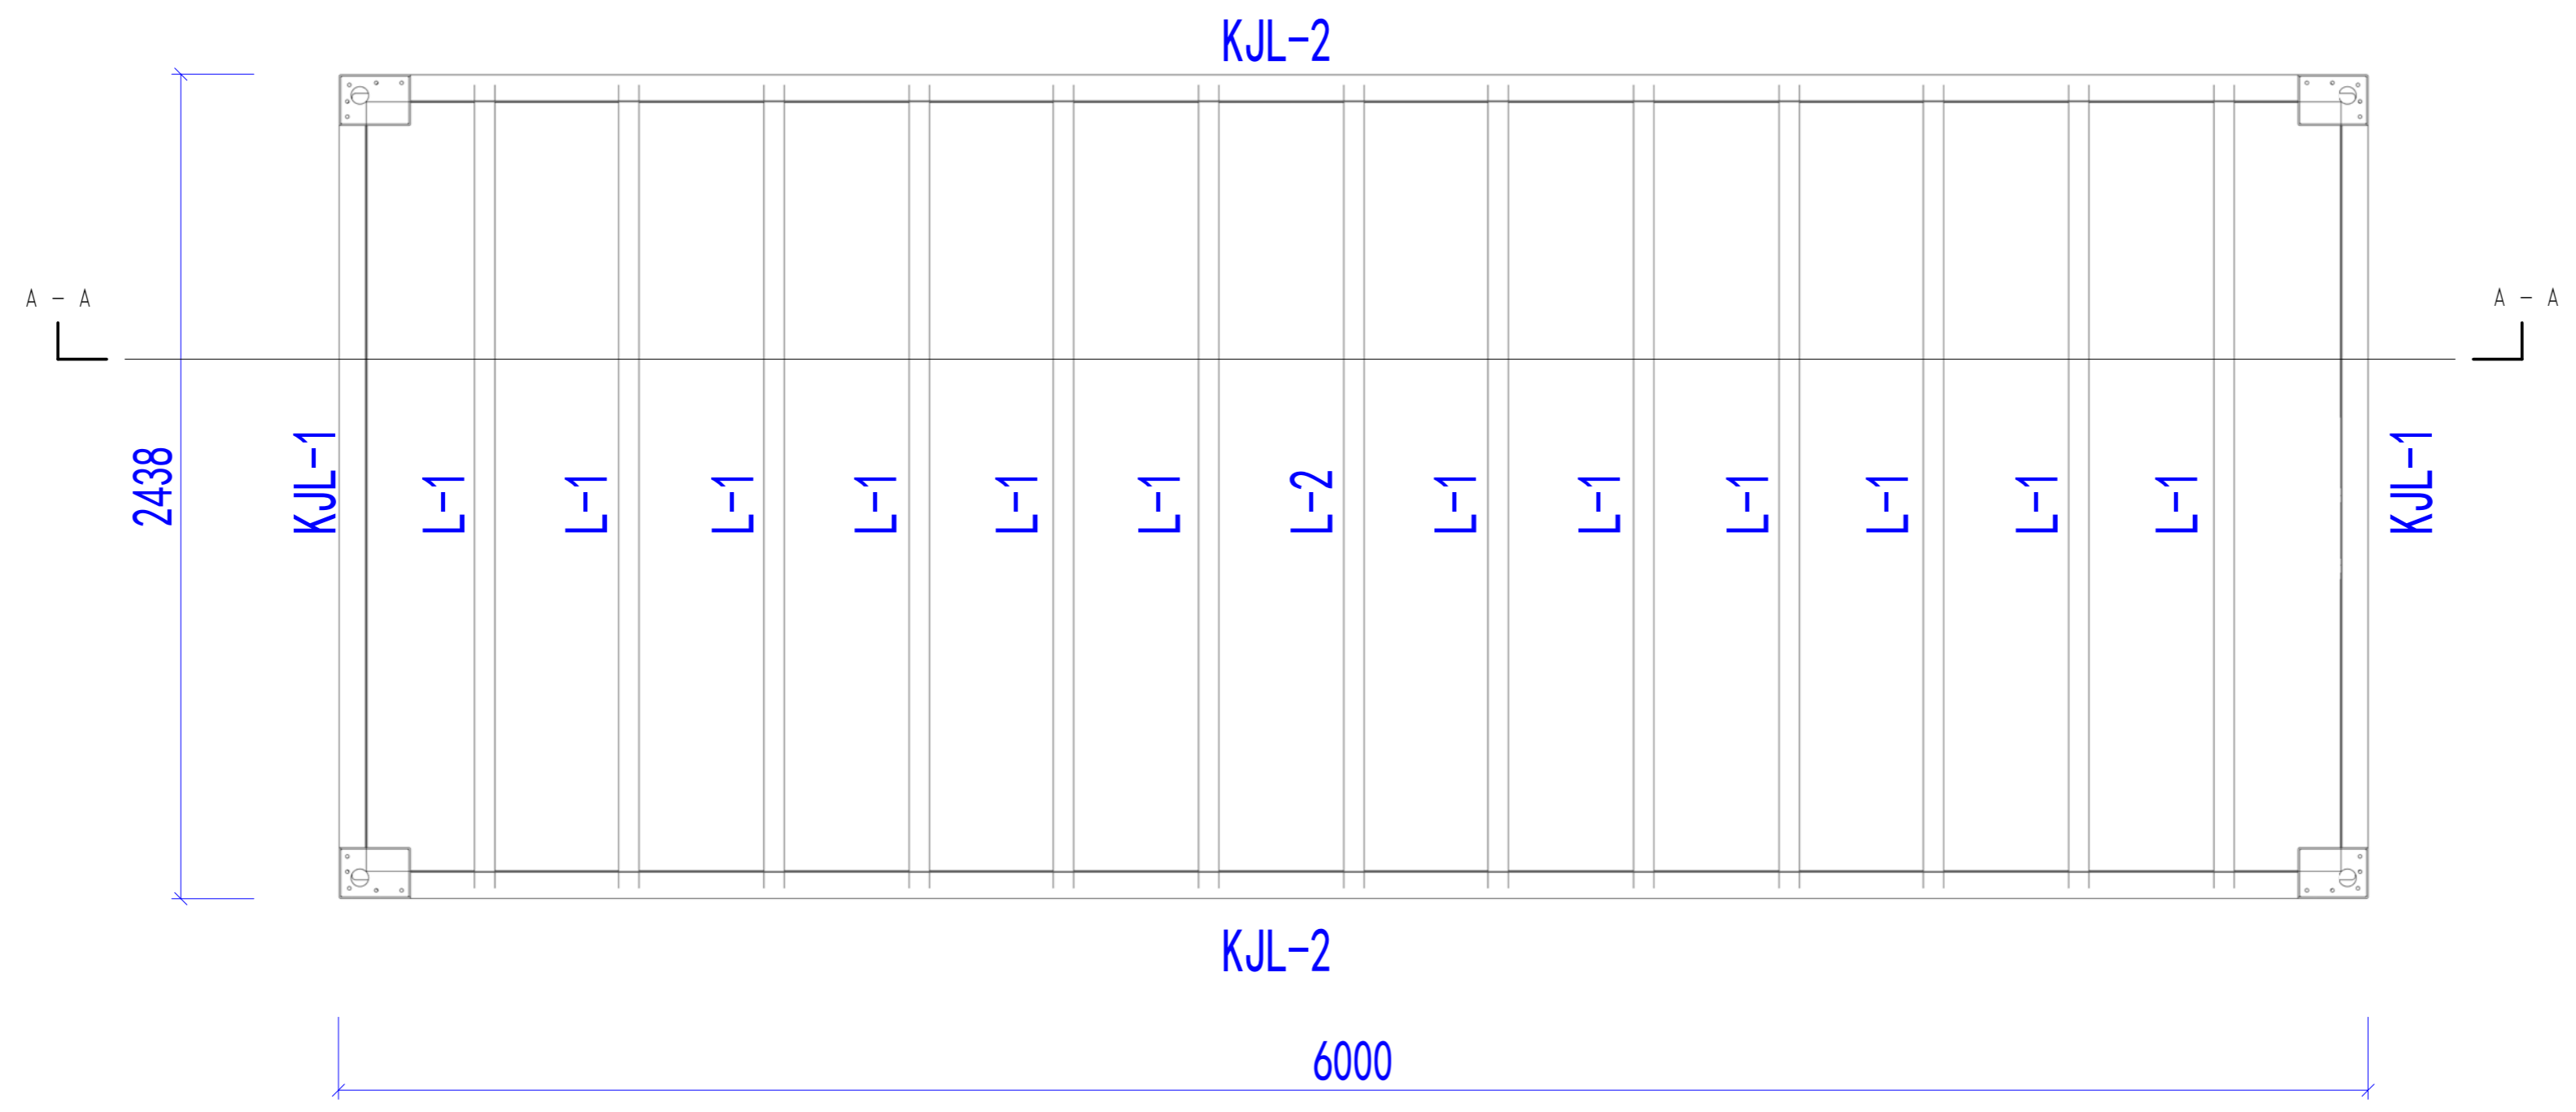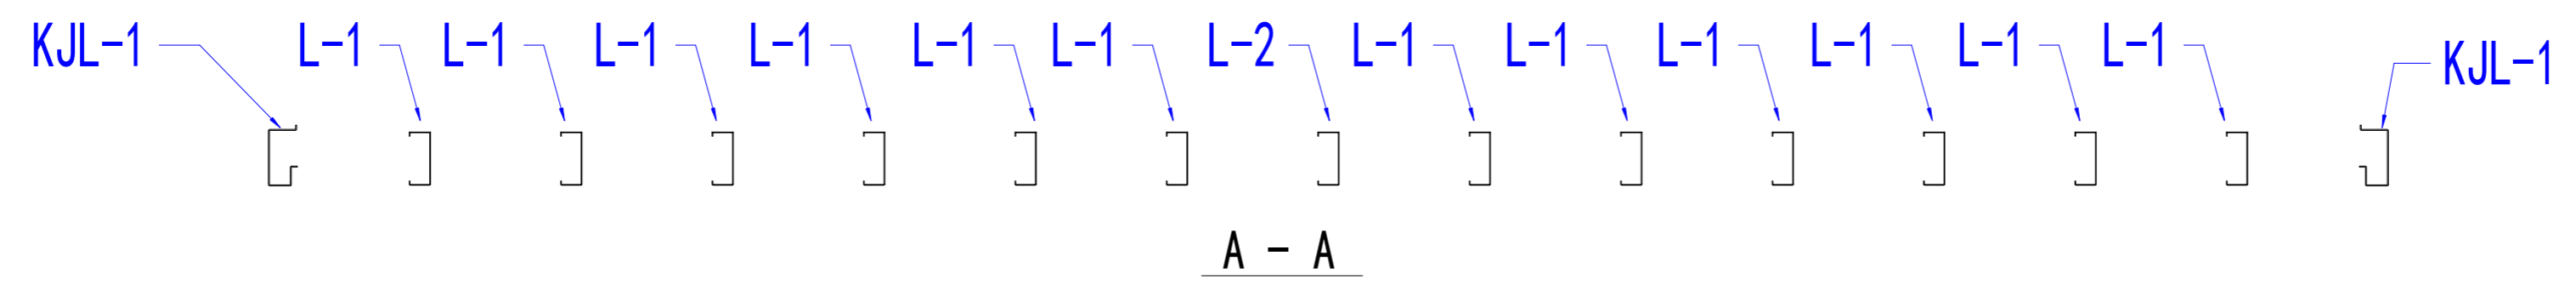

Base structure plan

Specification	
KJL-1	373*2.5mm
KJL-2	373*3mm
L-1	155*50*12*1.8mm
L-2	155*60*12*1.8mm

Copyright 2016.
 本图版权归浙江普天集成房屋有限公司所有，基本工图中本图的所有权均归本公司所有。
 THE OWNERSHIP OF THE COPYRIGHT IN THIS DRAWING REMAINS BY ZHEJIANG PUTIAN INTEGRATED HOUSING CO., LTD. WRITTEN CONSENT MUST BE OBTAINED BEFORE RE-USE OR REPRODUCTION OF THE DRAWING.

Rev.	Description	Date	Who used
------	-------------	------	----------

PTH
 Zhejiang Putian integrated housing Co., Ltd.
 Hangzhou Zhonggu Architecture Design (Institute) Co., Ltd.

证书等级	
证书编号	
合作设计单位	

工序	签名	日期
审定		
审核		
项目负责人		
校对人		
设计	设计者	11/15/19
制图	作者	11/15/19

执业签章
 出图签章

项目名称
 Laundry

题名
 Base structure plan

工程编号	PT190493	专业	JZ
比例	1:1	图号	J0-13

未盖技术出图章 本图纸无效


电力	暖通	给排水
结构	电气	暖通
给排水	暖通	电气
暖通	电气	给排水

Copyright 2016.
 本图版权归浙江普天集成房屋有限公司所有，基本工程材料本图仅供参考，不作为施工依据。
 THE OWNERSHIP OF THE COPYRIGHT IN THIS DRAWING REMAINS BY ZHEJIANG PUTIAN INTEGRATED HOUSING CO., LTD. WRITTEN CONSENT MUST BE OBTAINED BEFORE ANY USE OR REPRODUCTION OF THE DRAWING.

PTH
 Zhejiang Putian integrated housing Co., Ltd.
 Hangzhou Zhonggu Architecture Design (Institute) Co., Ltd.

证书等级
 证书编号

合作设计单位
 Cooperative Designer

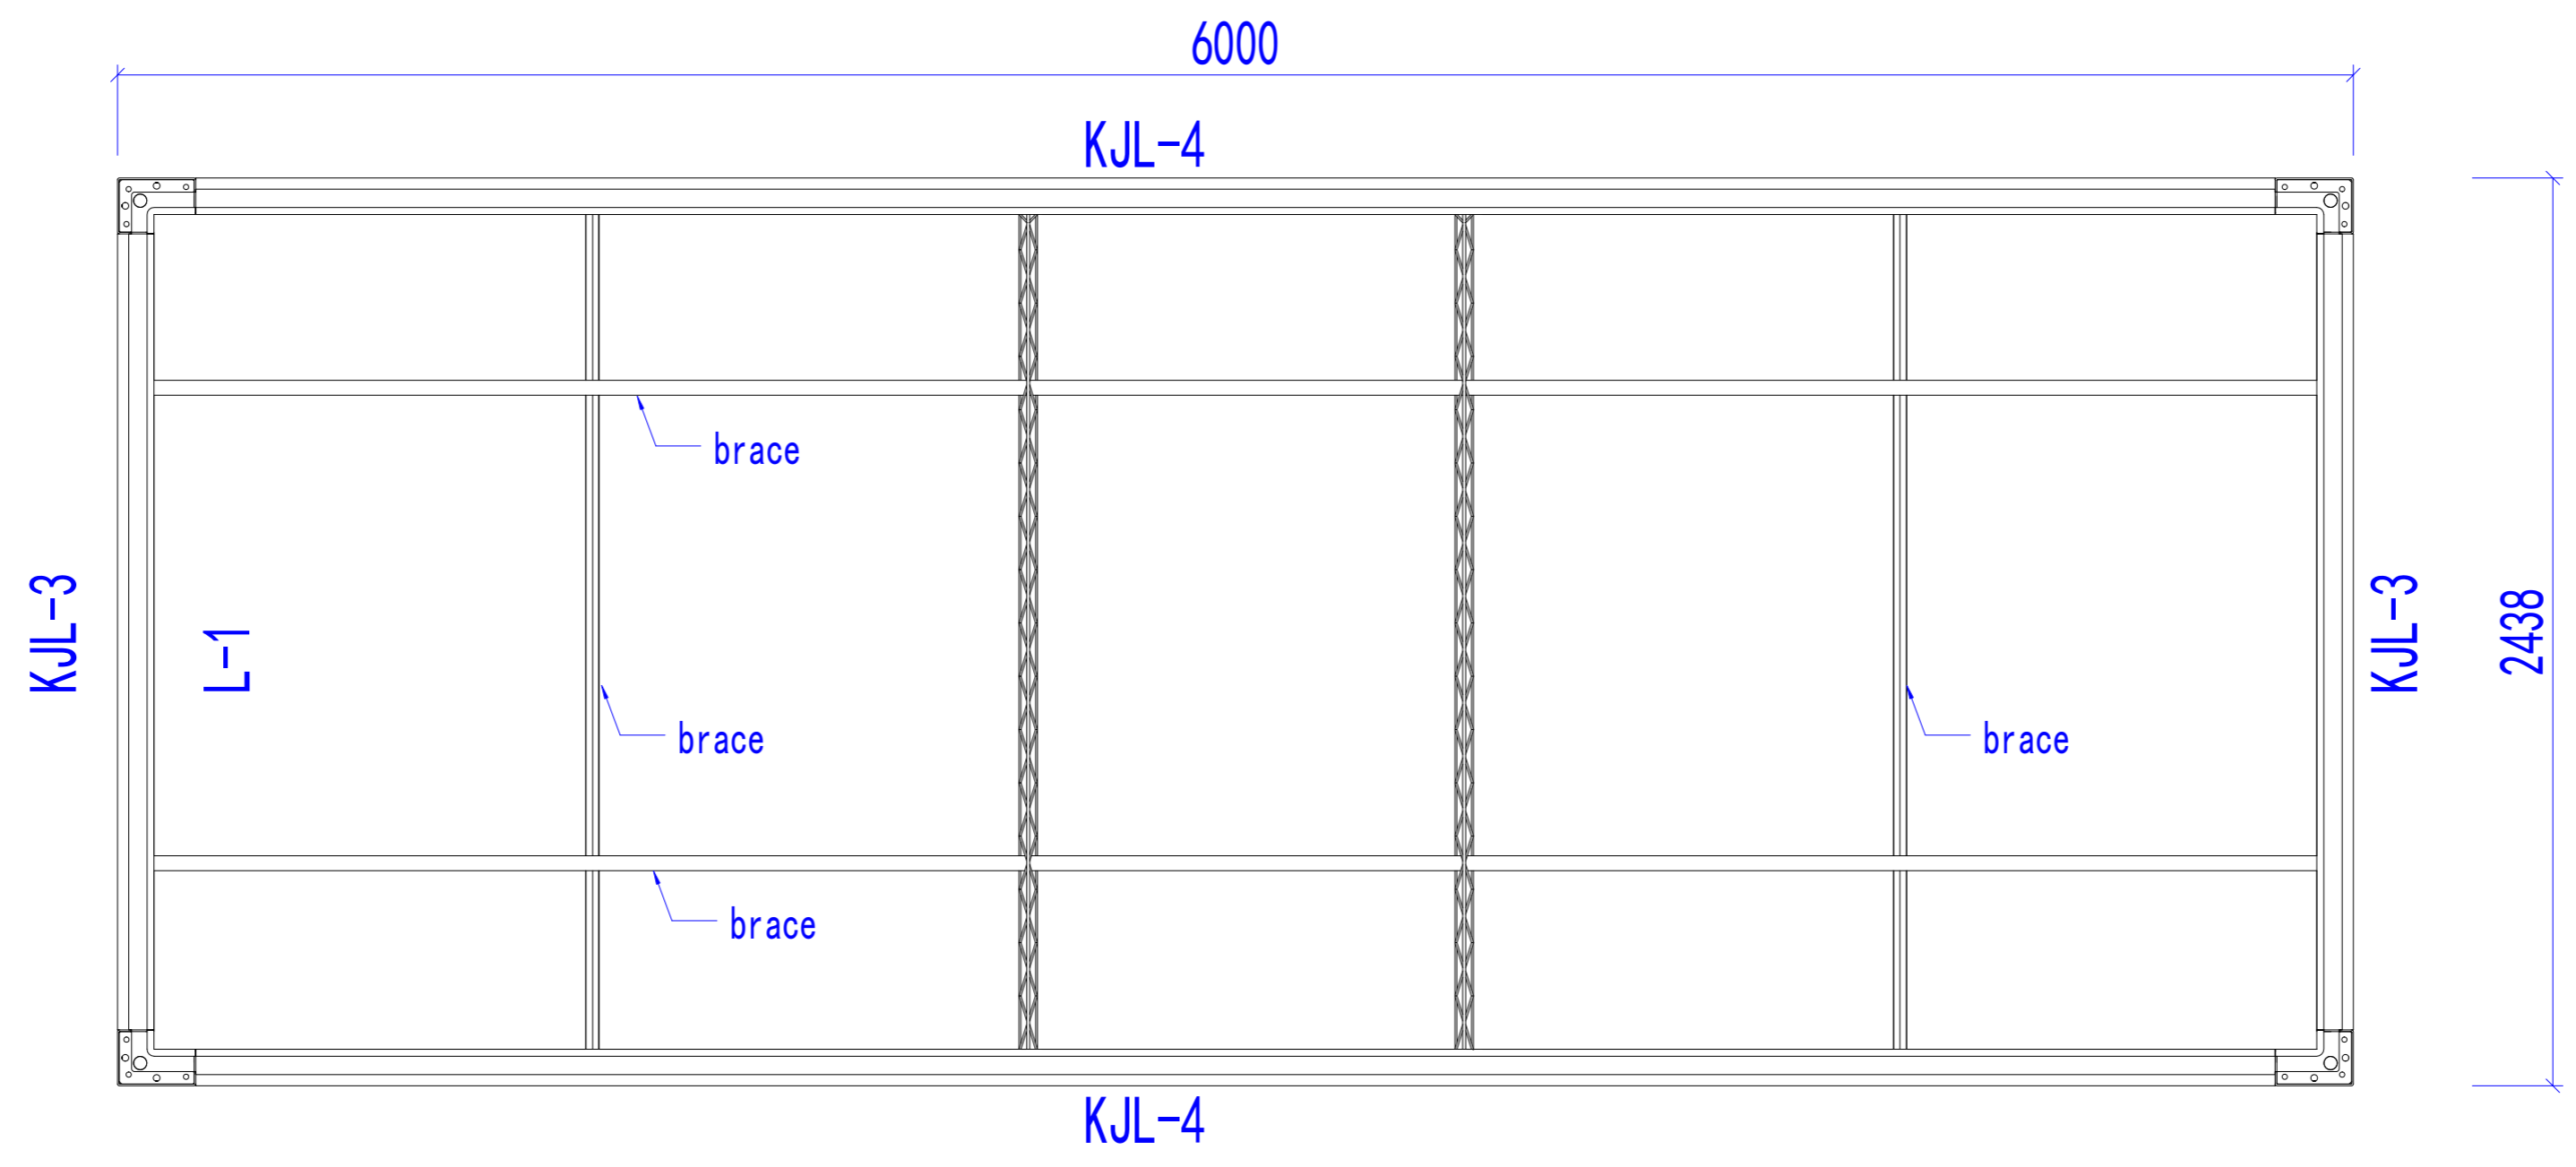

Roof structure plan

Specification	
KJL-3	428*2.5mm
KJL-4	428*3mm

工序 Process	签名 Signature	日期 Date
审定 Authorized By		
审核 Verified By		
项目负责人 Process		
校对 Checked By		
设计 Designed By	设计者	11/15/19
制图 Drawn By	作者	11/15/19

执业印章
 Engineer Signature

出图印章
 Engineer Signature

项目名称
 Project Name
 Laundry

题名
 Roof structure plan

工程编号 Project No.	PT190493	专业 Specialty	JZ
比例 Scale		图号 Drawing No.	J0-14

未盖技术出图章 本图纸无效
 This drawing is valid only after being stamped and
 This drawing is invalid if not stamped.