


# TYPE 4 design, 4 units

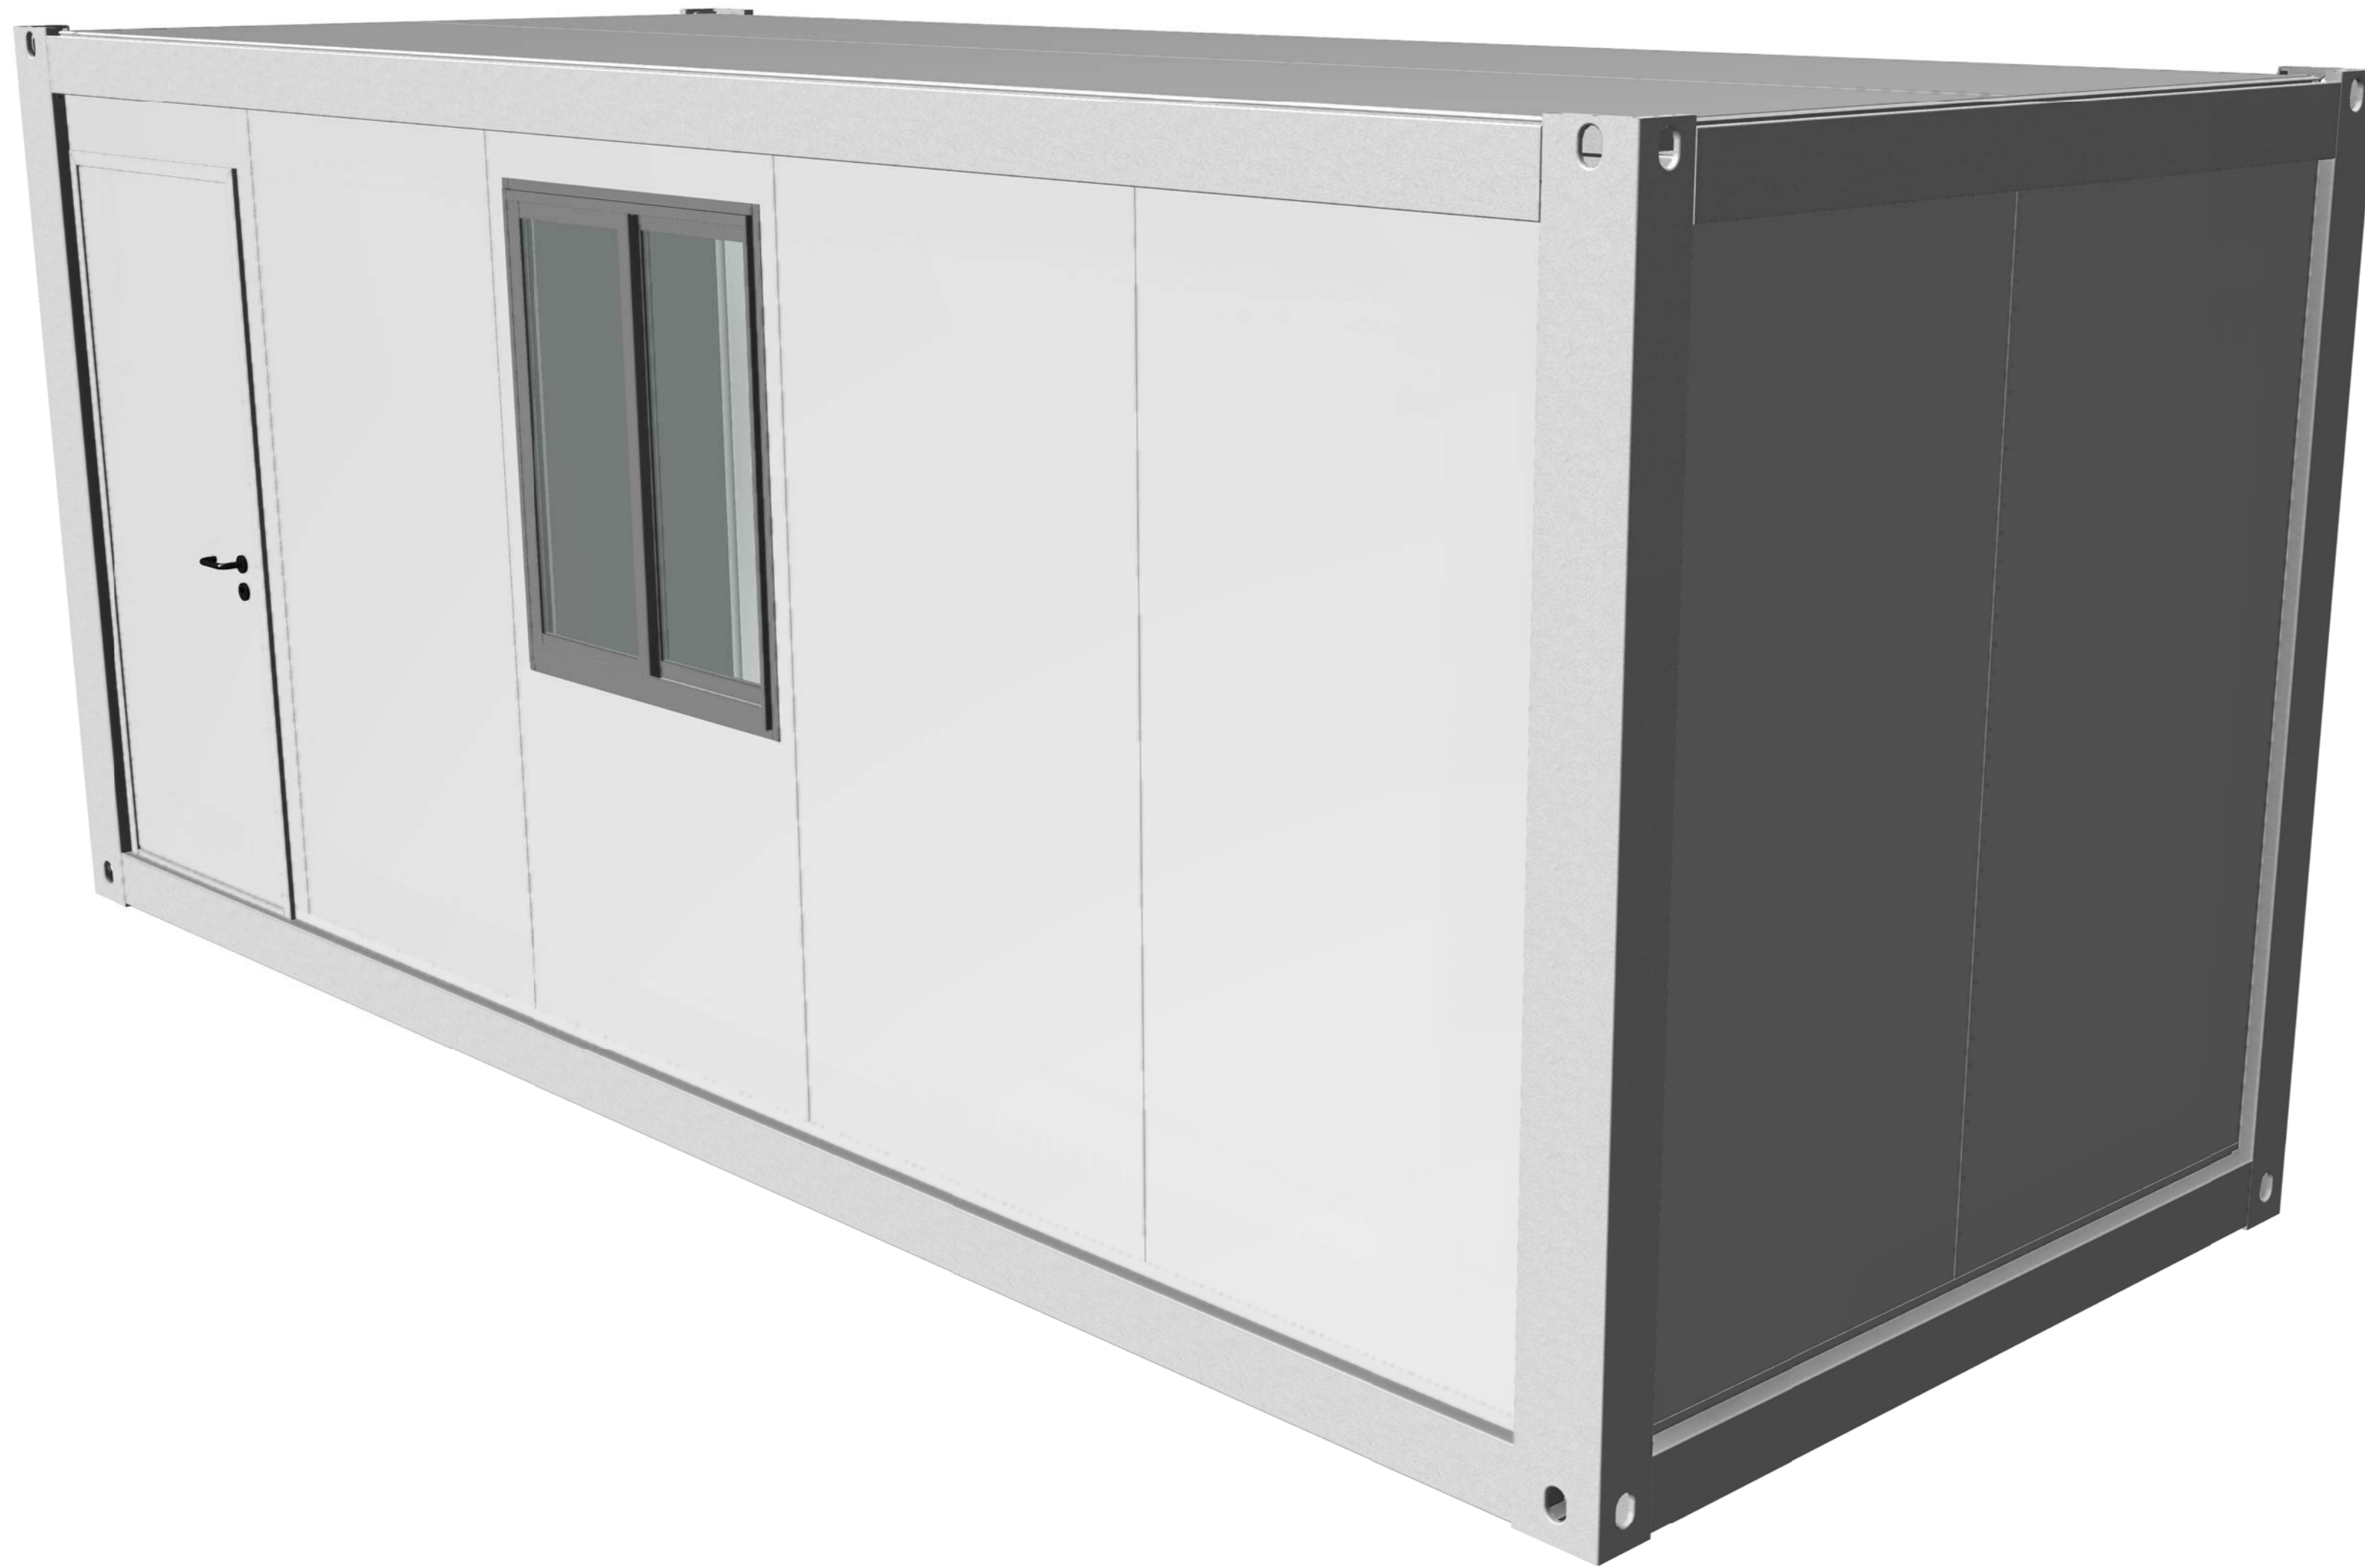

电力	暖通
给排水	动力
结构	密封
暖通	动力

Copyright 2016.  
 本图版权归浙江普天集成房屋有限公司所有，基本工图中本图的所有权归浙江普天集成房屋有限公司所有。  
 THE OWNERSHIP OF THE COPYRIGHT IN THIS DRAWING IS RETAINED BY ZHEJIANG PUTIAN INTEGRATED HOUSING CO., LTD. WRITTEN CONSENT MUST BE OBTAINED BEFORE ANY USE OR REPRODUCTION OF THE DRAWING.

版本	修改内容	日期	负责人
Rev.	Description	Date	who send

**PTH**  
 Zhejiang Putian integrated housing Co., Ltd.  
 Hangzhou Zhongou Architecture Design (Institute) Co., Ltd.

证书等级	
证书编号	

合作设计单位  
 Cooperative Designer

工序	签名	日期
Proces	Signature	Date
审定		
Authorized By		
审核		
Verified By		
项目负责人		
Proces		
校对		
Checked By		
设计		
Designed By		
制图		
Drawn By		

执业印章  
 Engineer Signature

出图印章  
 Engineer Signature

项目名称  
 Project Name  
**澳大利亚-集装箱**

题名  
**3D**

工程编号	PT220307	专业	JZ
比例		图号	J0-1

未盖技术出图章 本图纸无效  
 This drawing is valid only after being stamped and



电	力
暖	通
水	电
风	机
工	程
图	纸
会	签
审	核
人	姓
姓	名

Copyright 2016.

本图版权归浙江普天集成房屋有限公司所有，基本工图中本图的所有权均归本公司所有。  
THE OWNERSHIP OF THE COPYRIGHT IN THIS DRAWING REMAINS BY ZHEJIANG PUTIAN INTEGRATED HOUSING CO., LTD. WRITTEN CONSENT MUST BE OBTAINED BEFORE ANY USE OR REPRODUCTION OF THE DRAWING.

Rev.	Description	Date	Who send
------	-------------	------	----------

**PTH**

Zhejiang Putian integrated housing Co., Ltd.  
Hangzhou Zhongyu Architecture Design (Institute) Co., Ltd.

证书等级  
证书编号

合作设计单位  
Cooperative Designer

工序 Process	签名 Signature	日期 Date
审定 Authorized By		
审核 Verified By		
项目负责人 Process		
校对 Checked By		
设计 Designed By		
制图 Drawn By		

执业印章  
Engineer Signature

出图印章  
Engineer Signature

项目名称  
Project Name


澳大利亚-集装箱

题名  
Title


3D

工程编号 Project No.	PT220307	专业 Major	JZ
比例 Scale		图号 Drawing No.	J0-2

未盖技术出图章 本图纸无效  
This drawing is valid only after being stamped and  
This drawing is invalid without the technical drawing stamp.

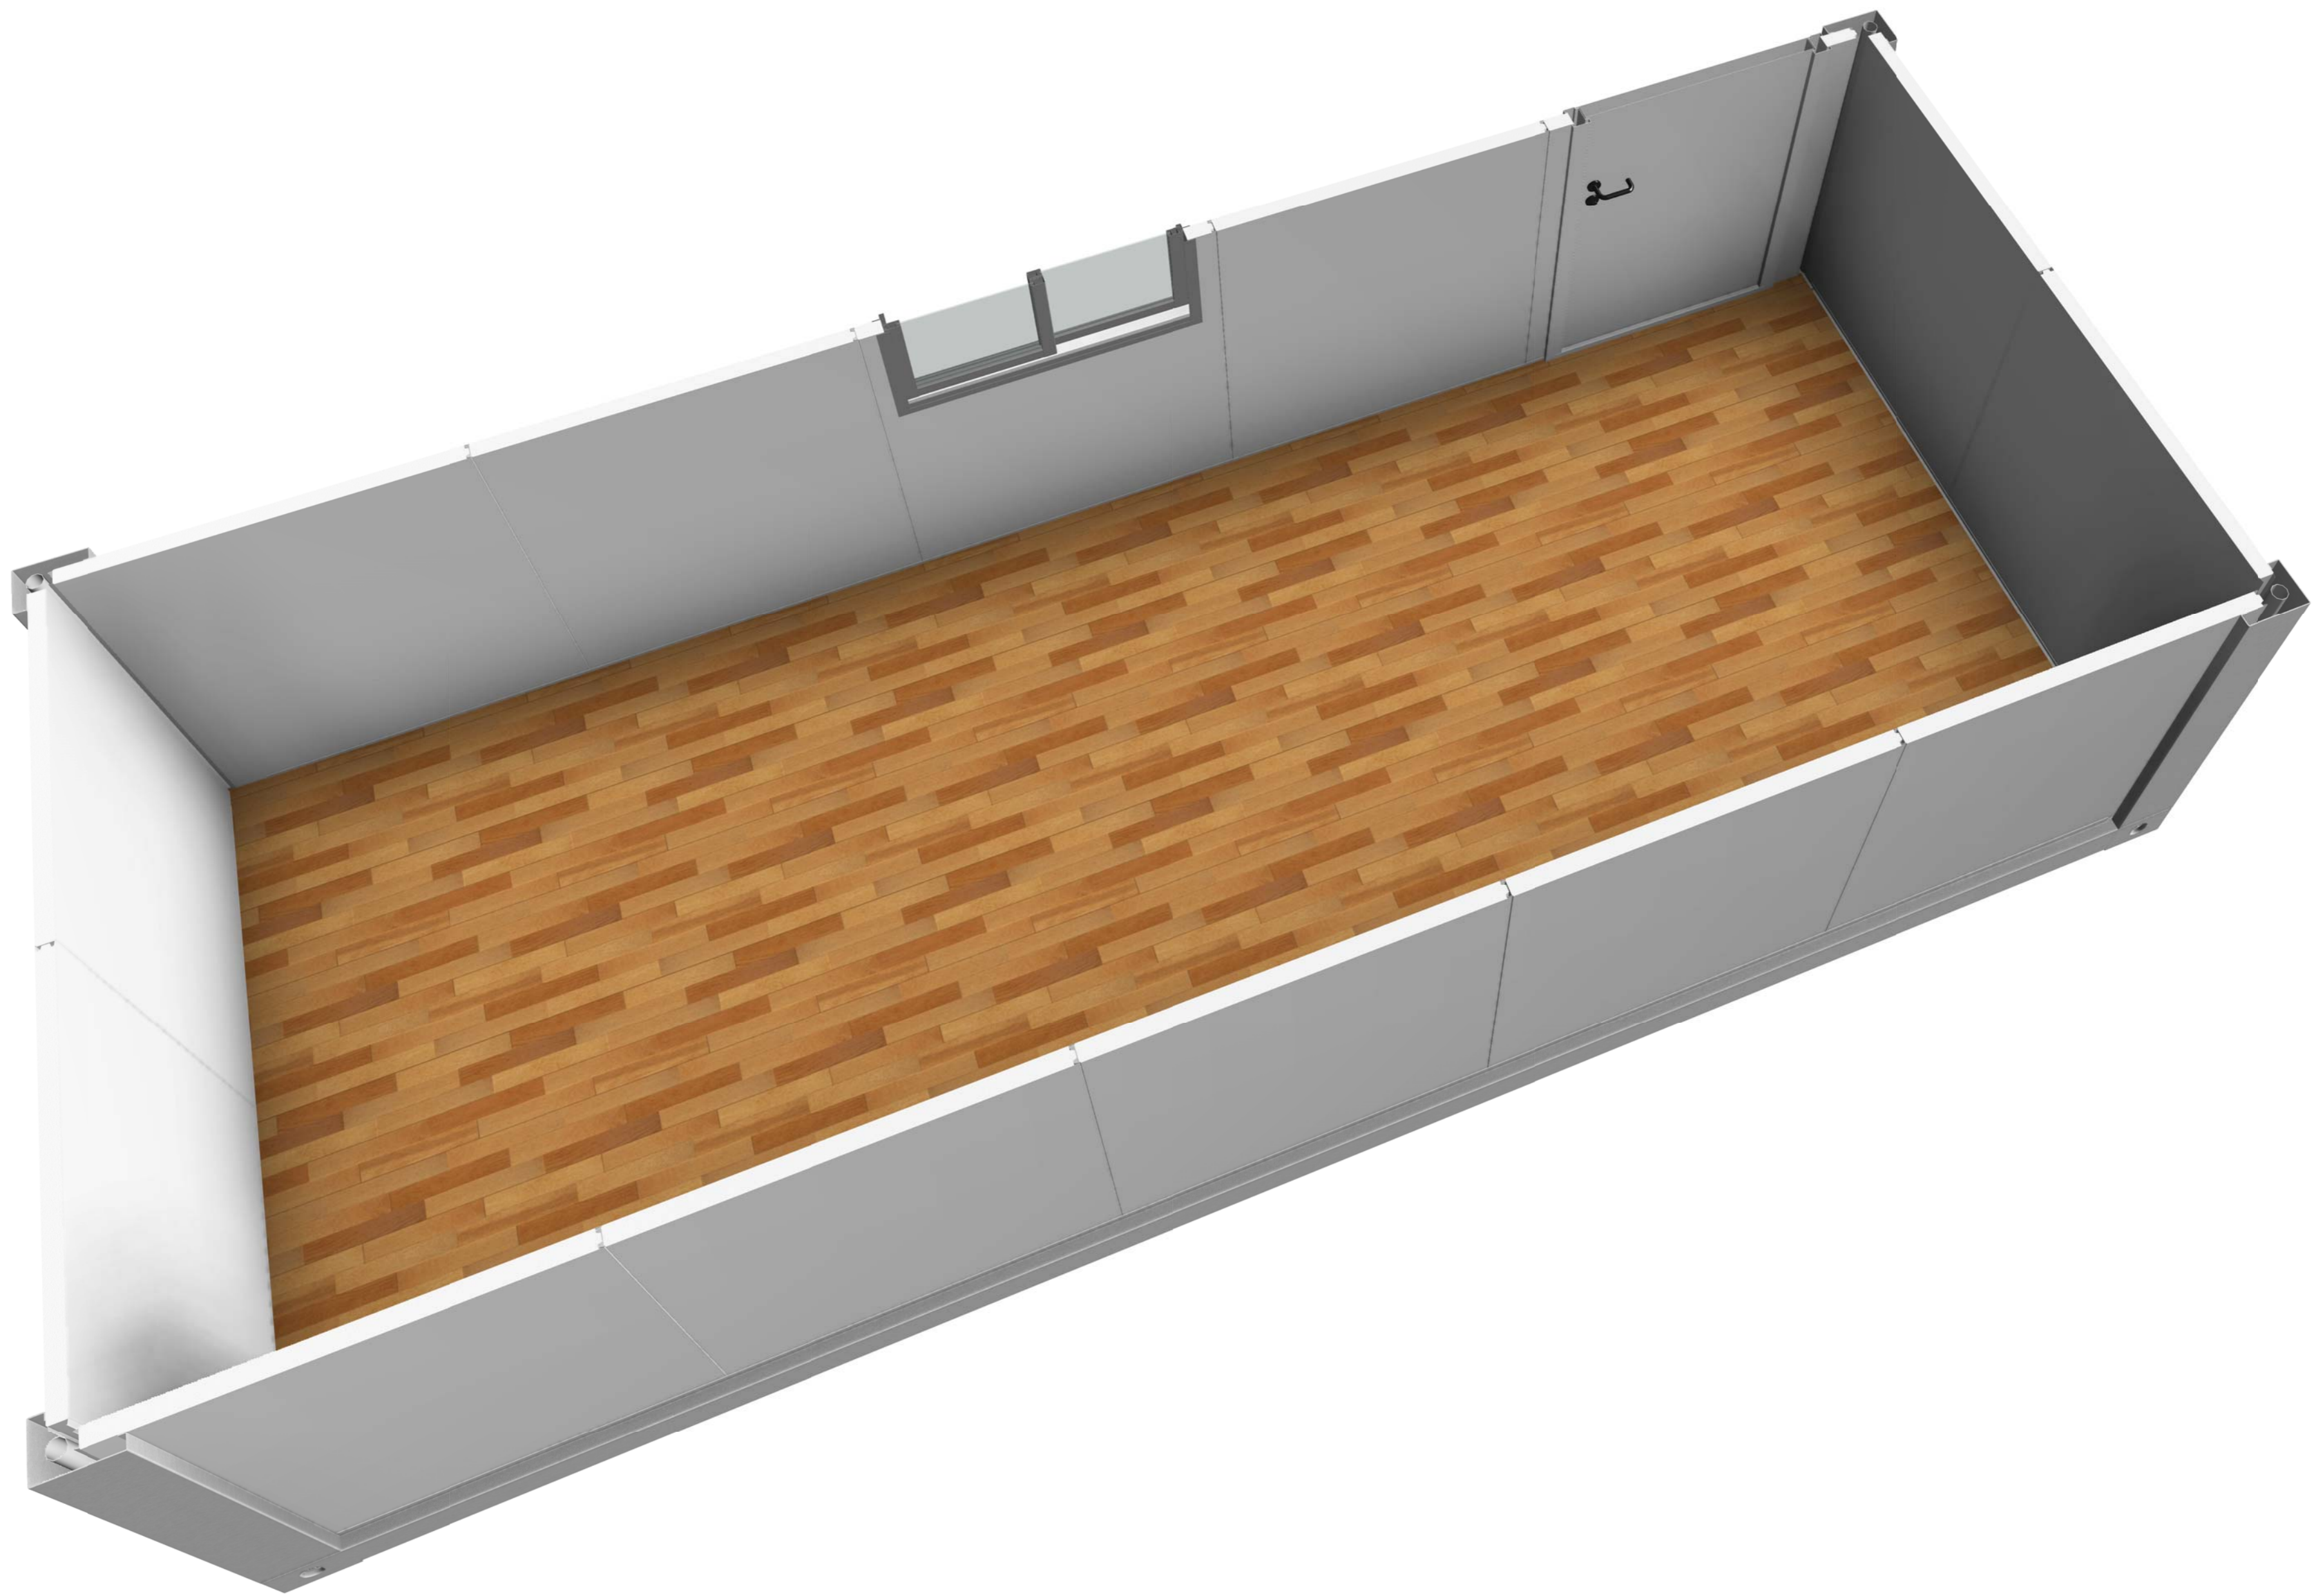

电	力	强	电
理	结	构	水
会	密		

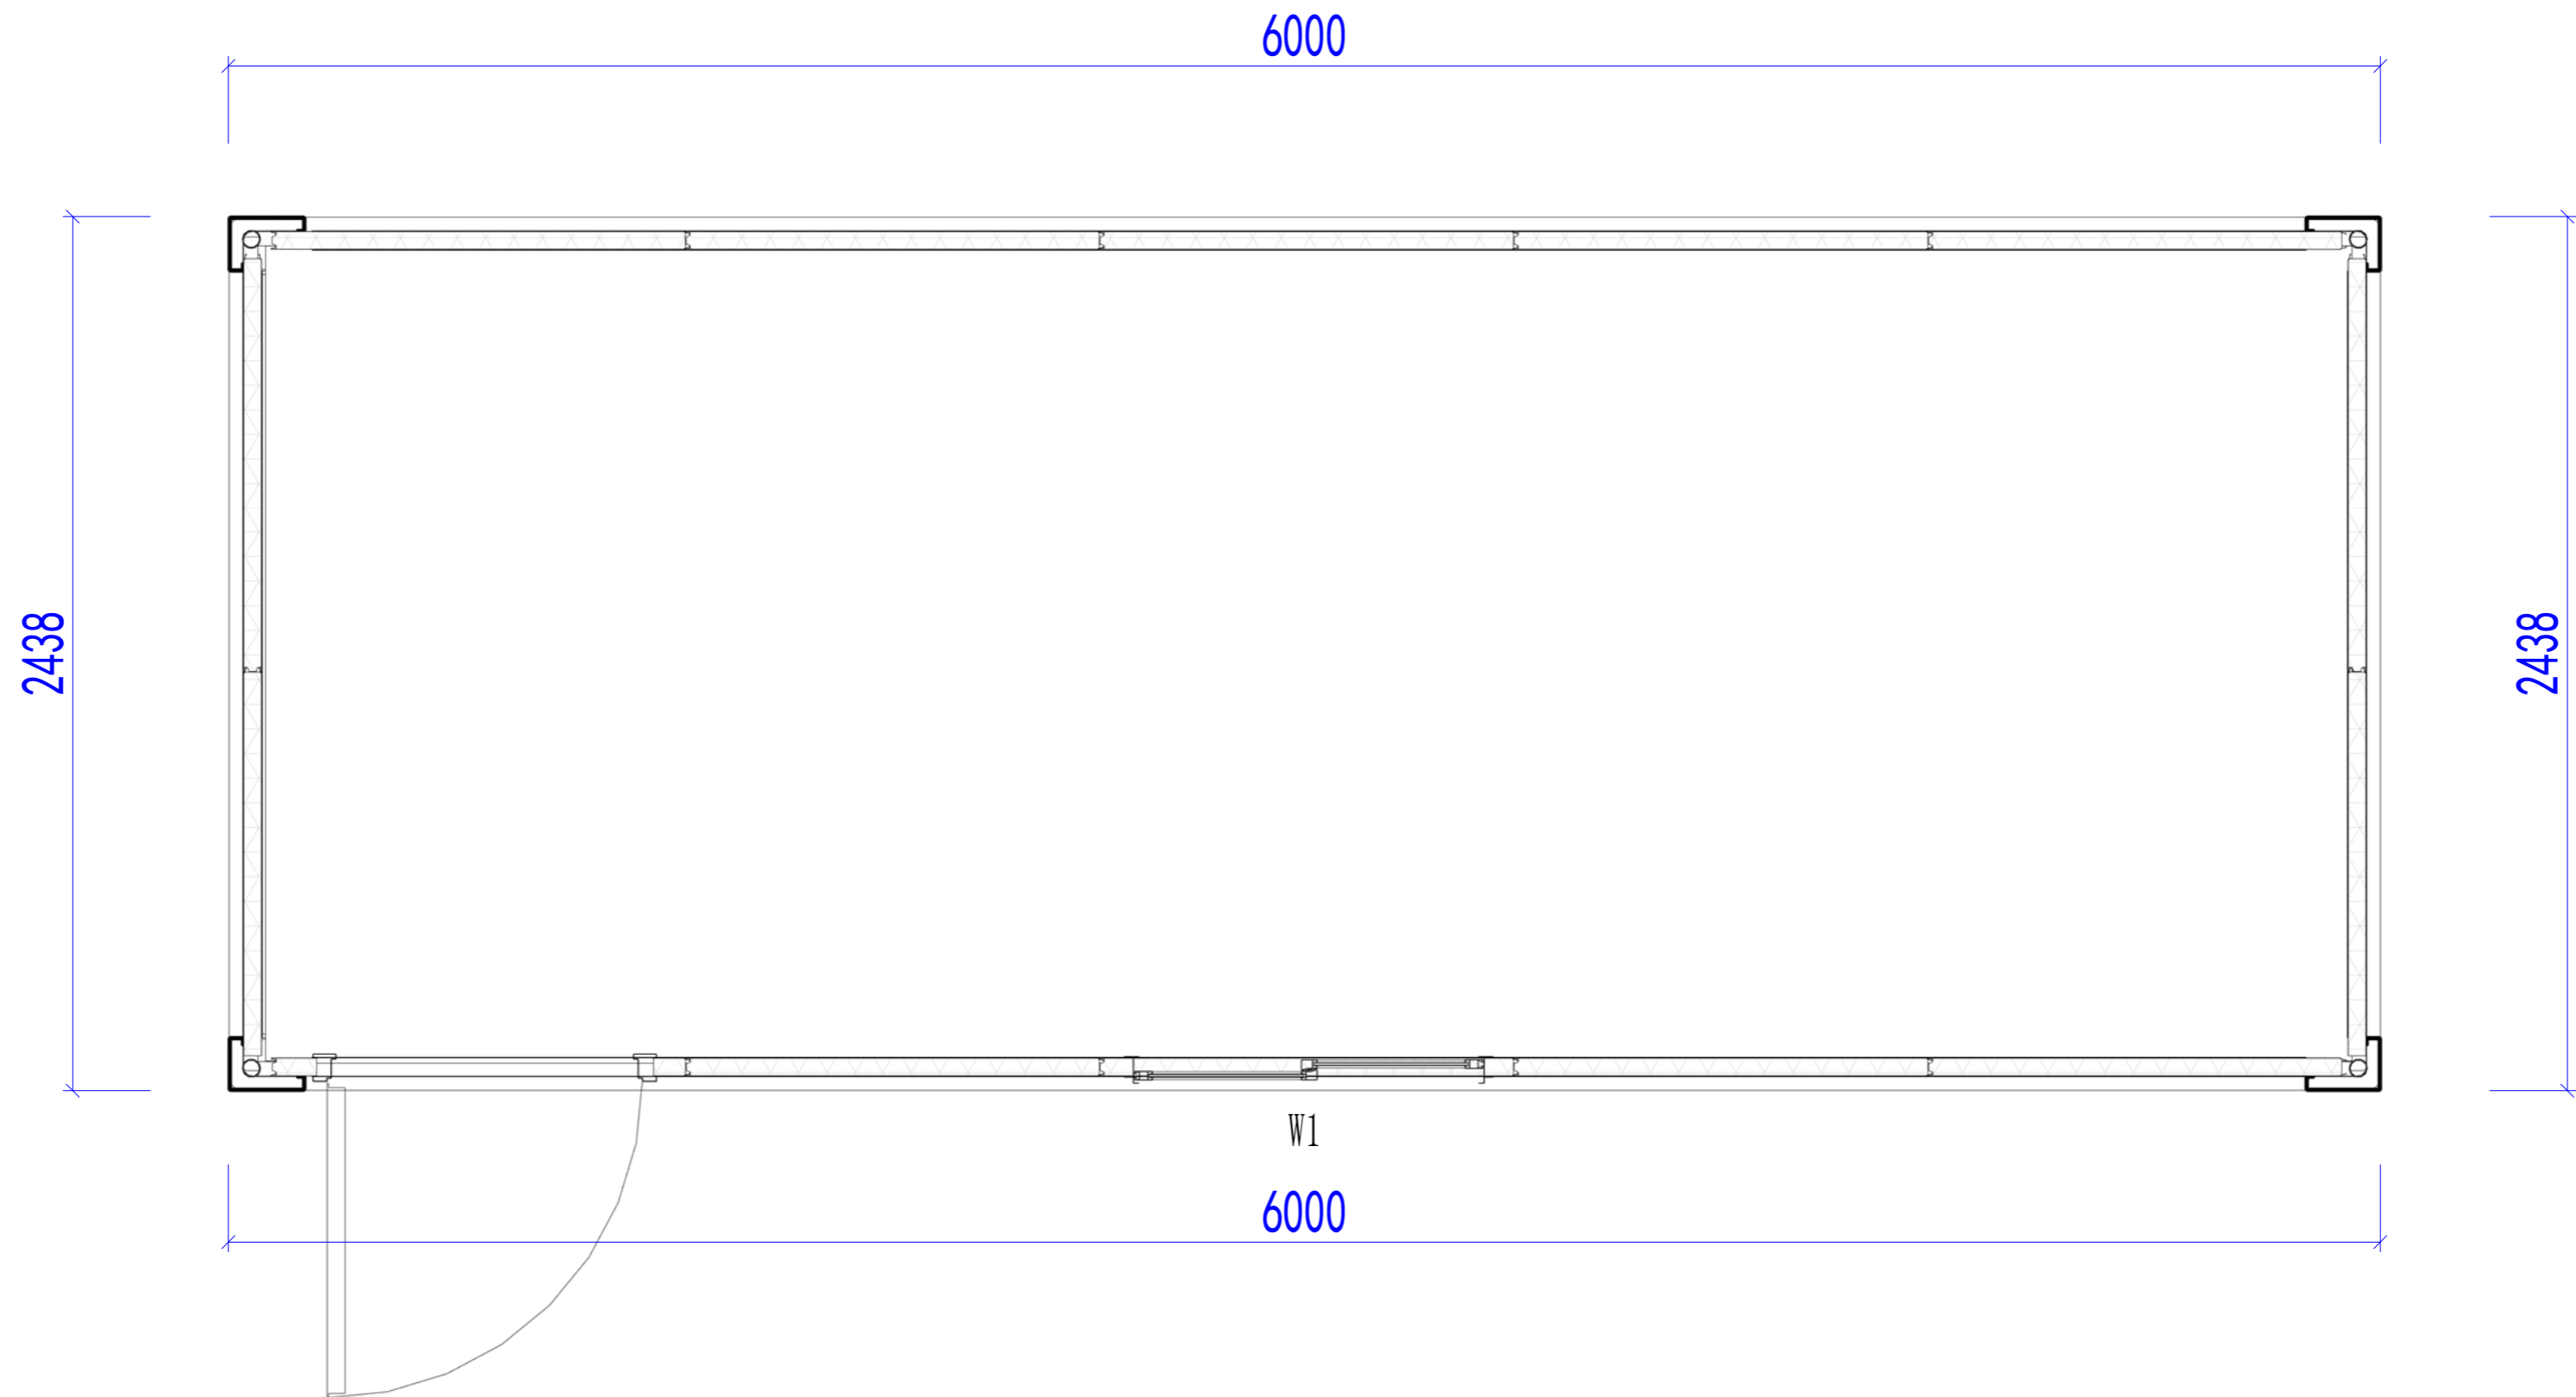

LAYOUT PLAN

Copyright 2016.  
 本图版权归浙江普天集成房屋有限公司所有，基本工图版权归浙江普天集成房屋有限公司所有。  
 THE OWNERSHIP OF THE COPYRIGHT IN THIS DRAWING IS RETAINED BY ZHEJIANG PUTIAN INTEGRATED HOUSING CO., LTD. WRITTEN CONSENT MUST BE OBTAINED BEFORE ANY REPRODUCTION OF THE DRAWING.

Rev.	Description	Date	Who send

**PTH**  
 Zhejiang Putian integrated housing Co., Ltd.  
 Hangzhou Zhonggu Architecture Design (Institute) Co., Ltd.

证书等级  
 证书编号

合作设计单位  
 Cooperative Designer

工序 Process	签名 Signature	日期 Date
审定 Authorized By		
审核 Verified By		
项目负责人 Process		
校对人 Checked By		
设计 Designed By		
制图 Drawn By		

执业印章  
 Engineer Signature

出图印章  
 Engineer Signature

项目名称  
 Project Name  
**澳大利亚-集装箱**


题名  
**平面布置图**

工程编号 No.	PT220307	专业 Prof.	JZ
比例 Scale	1:1	图号 Drawing No.	J0-3


未盖技术出图章 本图纸无效  
 This drawing is valid only after being stamped and signed.




电力	照明	动力
暖通	给排水	
结构		
建筑		
会签		

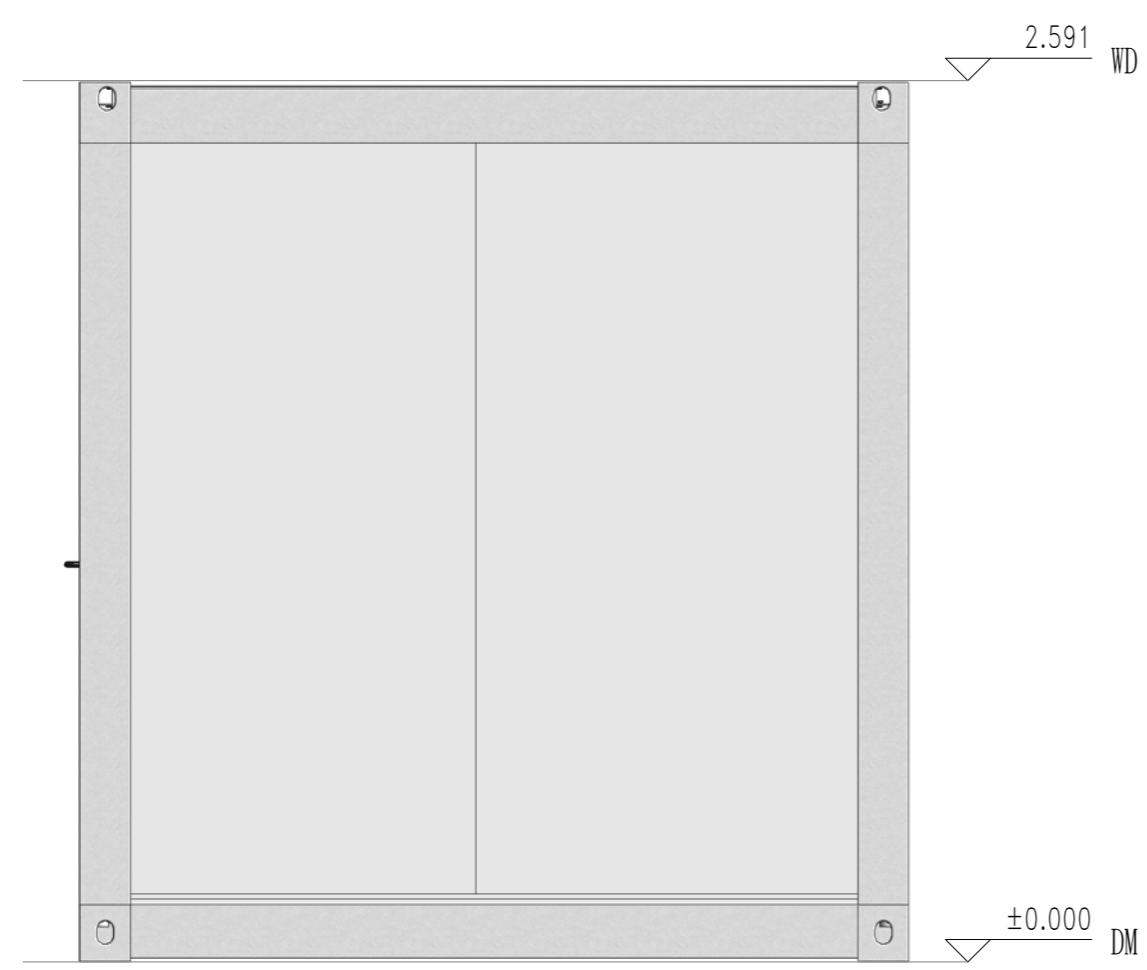


EAST

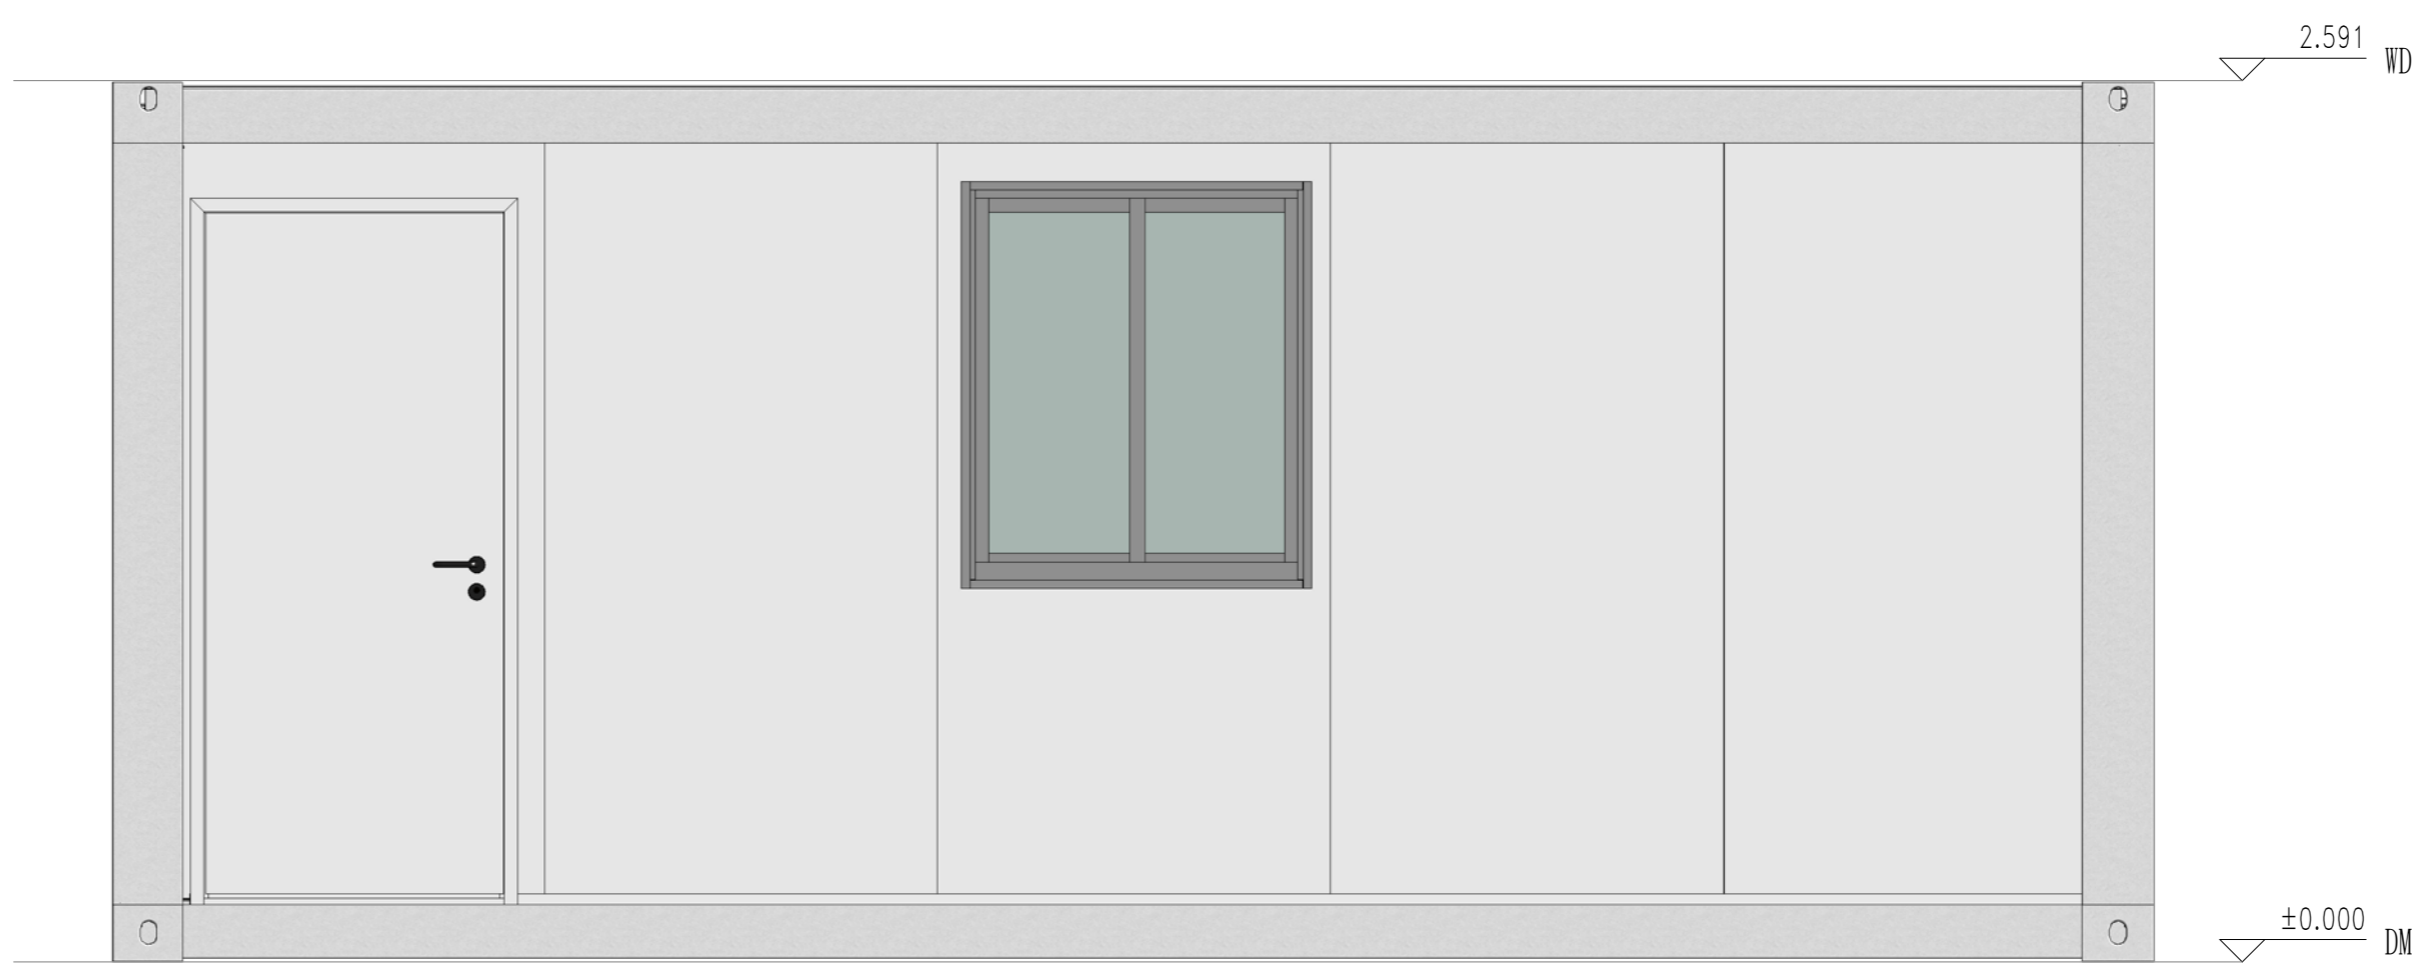

SOUTH

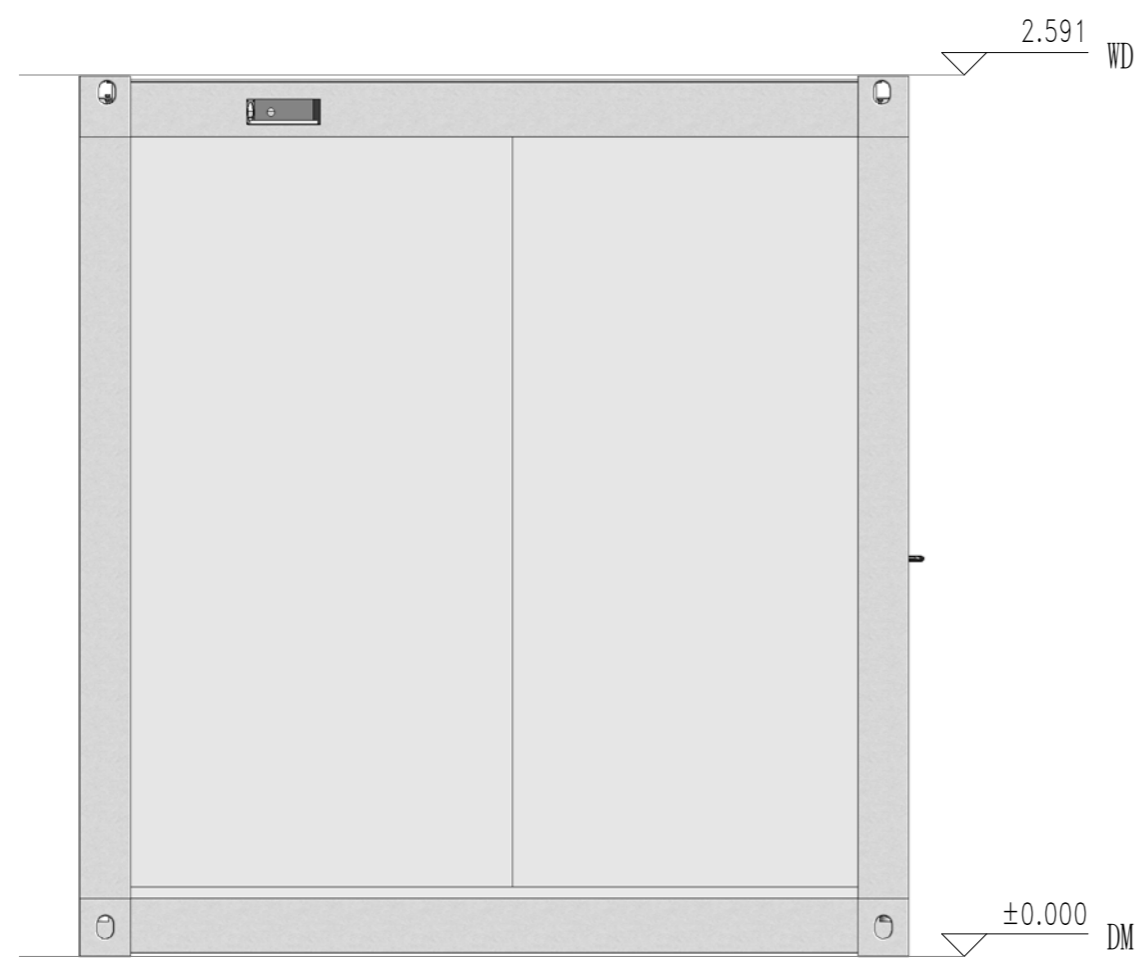

WEST

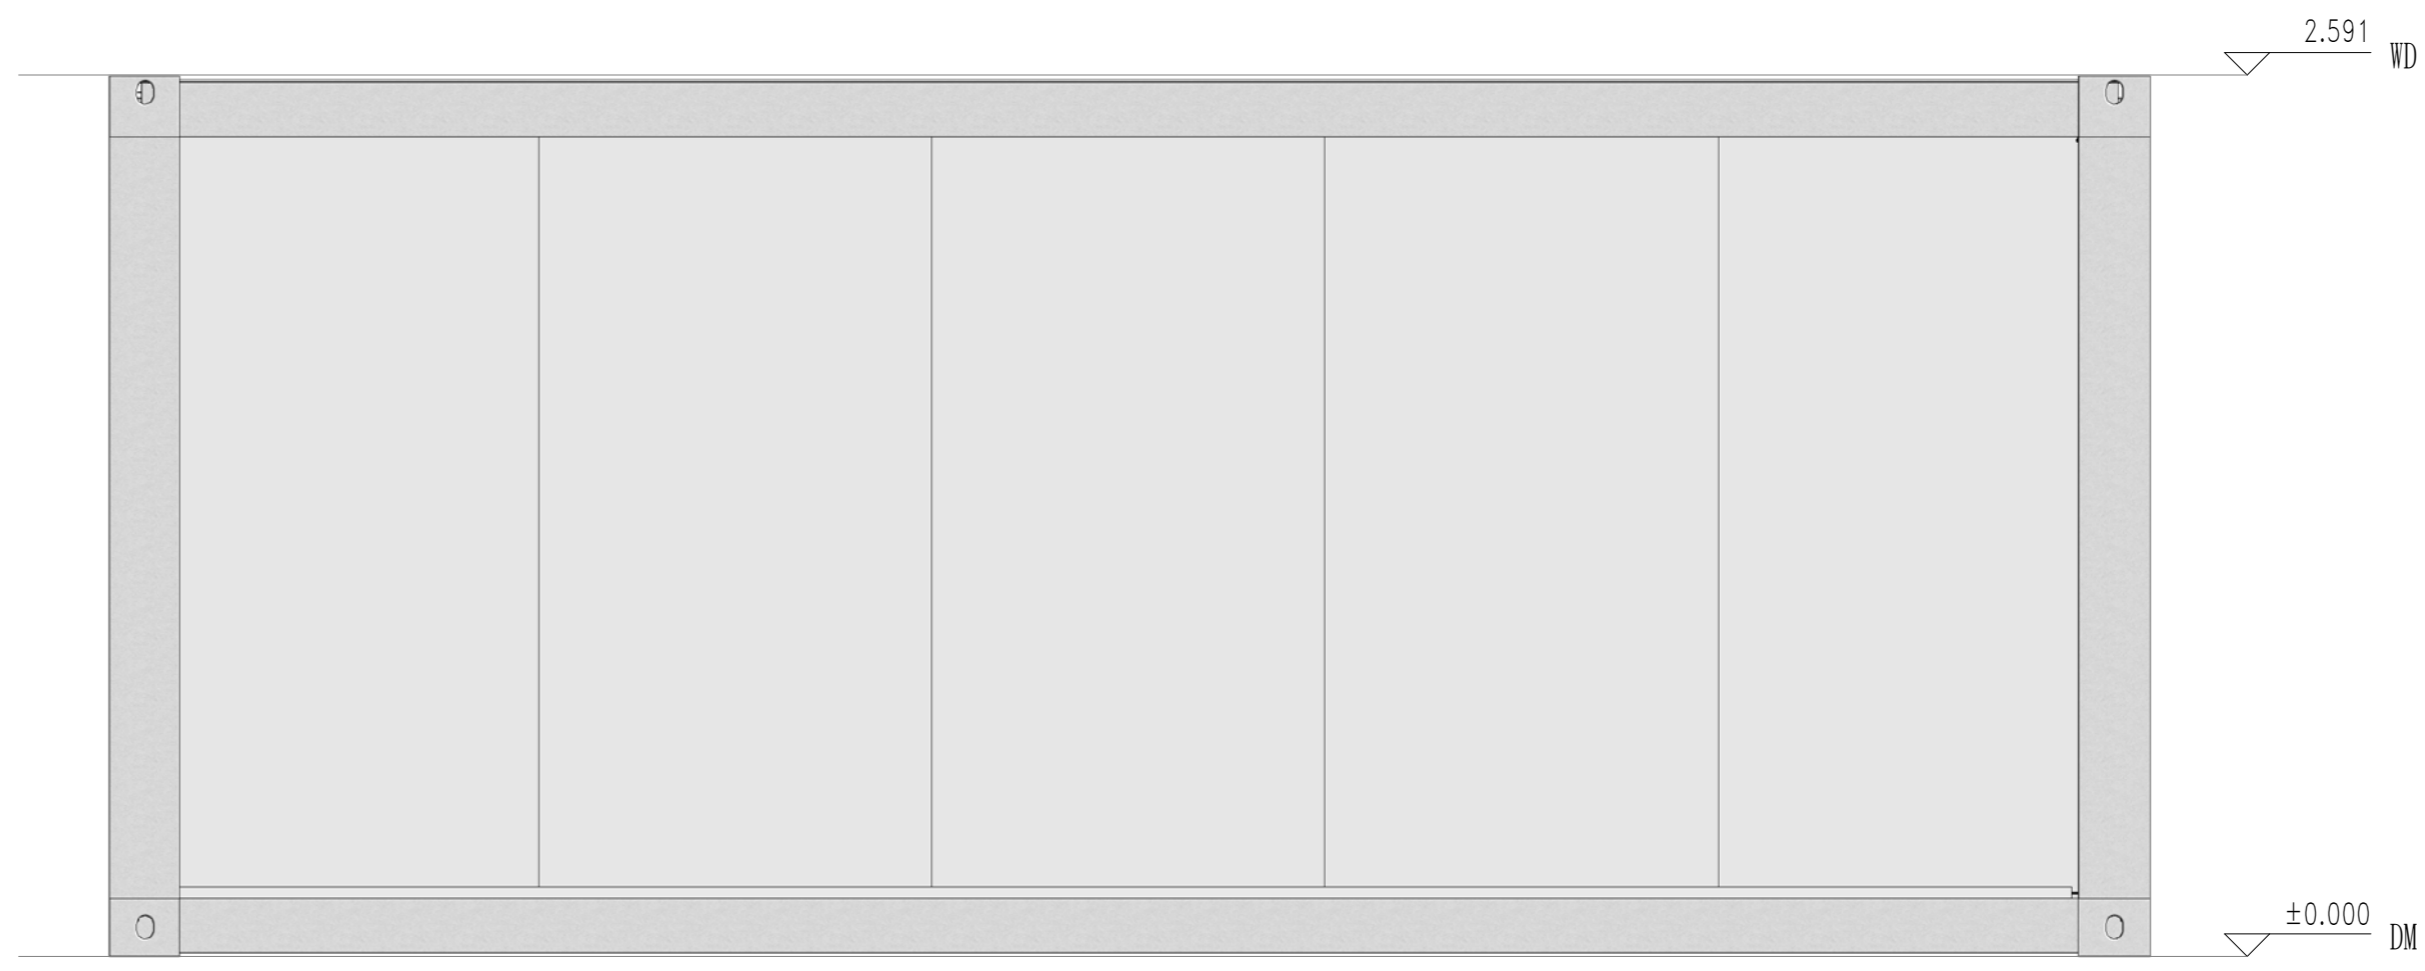

NORTH

Copyright 2016.  
 本图版权归浙江普天集成房屋有限公司所有，基本工图中对本图的任何复制或修改，  
 必须事先征得本公司的书面许可。  
 THE OWNERSHIP OF THE COPYRIGHT IN THIS DRAWING REMAINS BY  
 ZHEJIANG PUTIAN INTEGRATED HOUSING CO., LTD. WRITTEN CONSENT MUST BE  
 OBTAINED BEFORE ANY USE OR REPRODUCTION OF THE DRAWING.

版本	修改内容	日期	负责人
Rev.	Description	Date	who send



Zhejiang Putian integrated housing Co., Ltd.  
 Hangzhou Zhongou Architecture Design (Institute) Co., Ltd.

证书等级  
 证书编号

合作设计单位  
 Cooperative Designer

工序	签名	日期
Process	Signature	Date
审定		
Authorized By		
审核		
Verified By		
项目负责人		
Process		
校对		
Checked By		
设计		
Designed By		
制图		
Drawn By		

执业印章  
 Engineer Signature

出图印章  
 Engineer Signature

项目名称  
 Project Name

澳大利亚-集装箱


题名  
 Title

立面布置图






工程编号	PT220307	专业	JZ
比例		图号	J0-4

未盖技术出图章 本图纸无效  
 This drawing is valid only after being stamped and  
 is invalid without the technical drawing stamp.

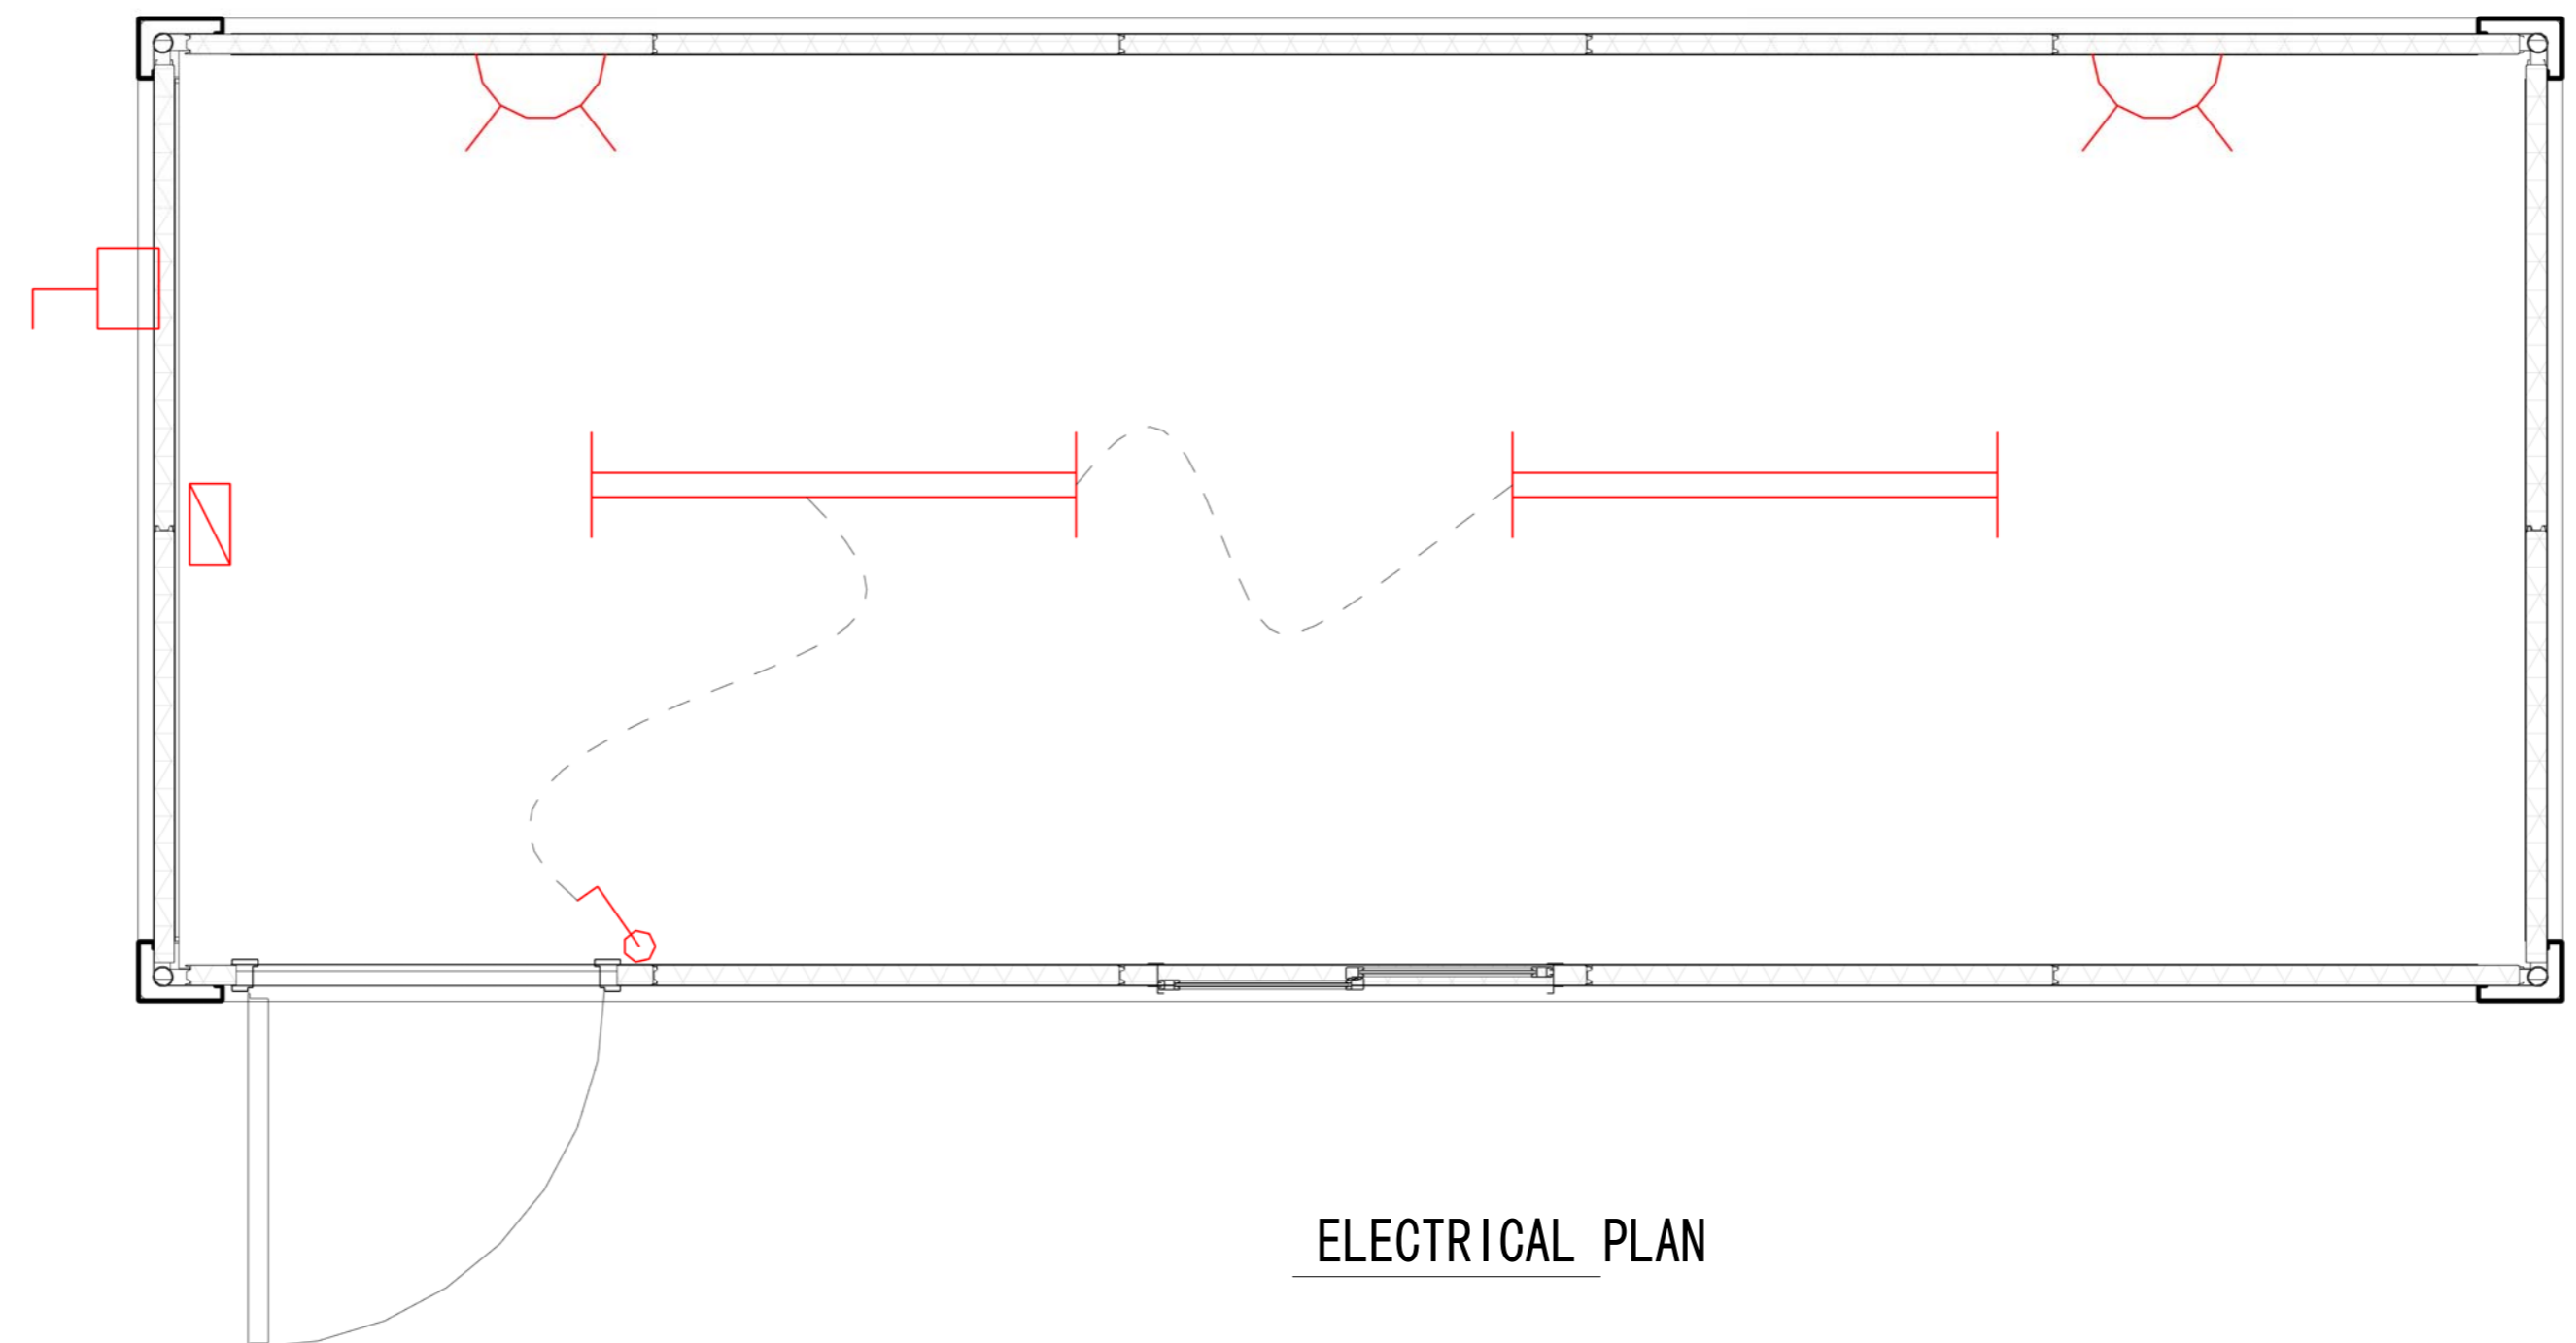电	力	照	明
电	力	照	明
电	力	照	明
电	力	照	明
电	力	照	明
电	力	照	明
电	力	照	明
电	力	照	明
电	力	照	明
电	力	照	明
电	力	照	明

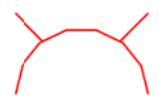

ELECTRICAL PLAN

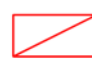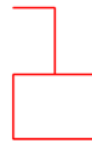-  Socket, H=300mm (only socket box) , horizontal
-  1200mmLED light,with earth connection
-  Single control switch, H=1200mm (only switch box) , vertical
-  Distribution box (by client)
-  Outdoor power connection (pre-assembly)

Copyright 2016.  
 本图版权归浙江普天集成房屋有限公司所有，基本工图中对本图的所有权均受法律保护。  
 THE OWNERSHIP OF THE COPYRIGHT IN THIS DRAWING REMAINS WITH ZHEJIANG PUTIAN INTEGRATED HOUSING CO.,LTD. WRITTEN CONSENT MUST BE OBTAINED BEFORE ANY USE OR REPRODUCTION OF THE DRAWING.

Rev	修改内容 Description	日期 Date	负责人 who send
-----	---------------------	------------	-----------------

**PTH**  
 Zhejiang Putian integrated housing Co., Ltd.  
 Hangzhou Zhonggu Architecture Design (Institute) Co., Ltd.

证书等级	
证书编号	
合作设计单位	Cooperative Designer

工序 Process	签名 Signature	日期 Date
审定 Authorized By		
审核 Verified By		
项目负责人 Process		
校对 Checked By		
设计 Designed By		
制图 Drawn By		
执业印章 Engineer Signature		
出图印章 Engineer Signature		
项目名称 Project Name	澳大利亚-集装箱	
题名	电力布置图	
工程编号 No.	PT220307	专业 Prof.
比例	1:1	图号 No.
		JZ
		J0-5
未盖技术出图章 本图纸无效 This drawing is valid only after being stamped and		