


电力	暖通	动力
结构	给排水	
会	密	

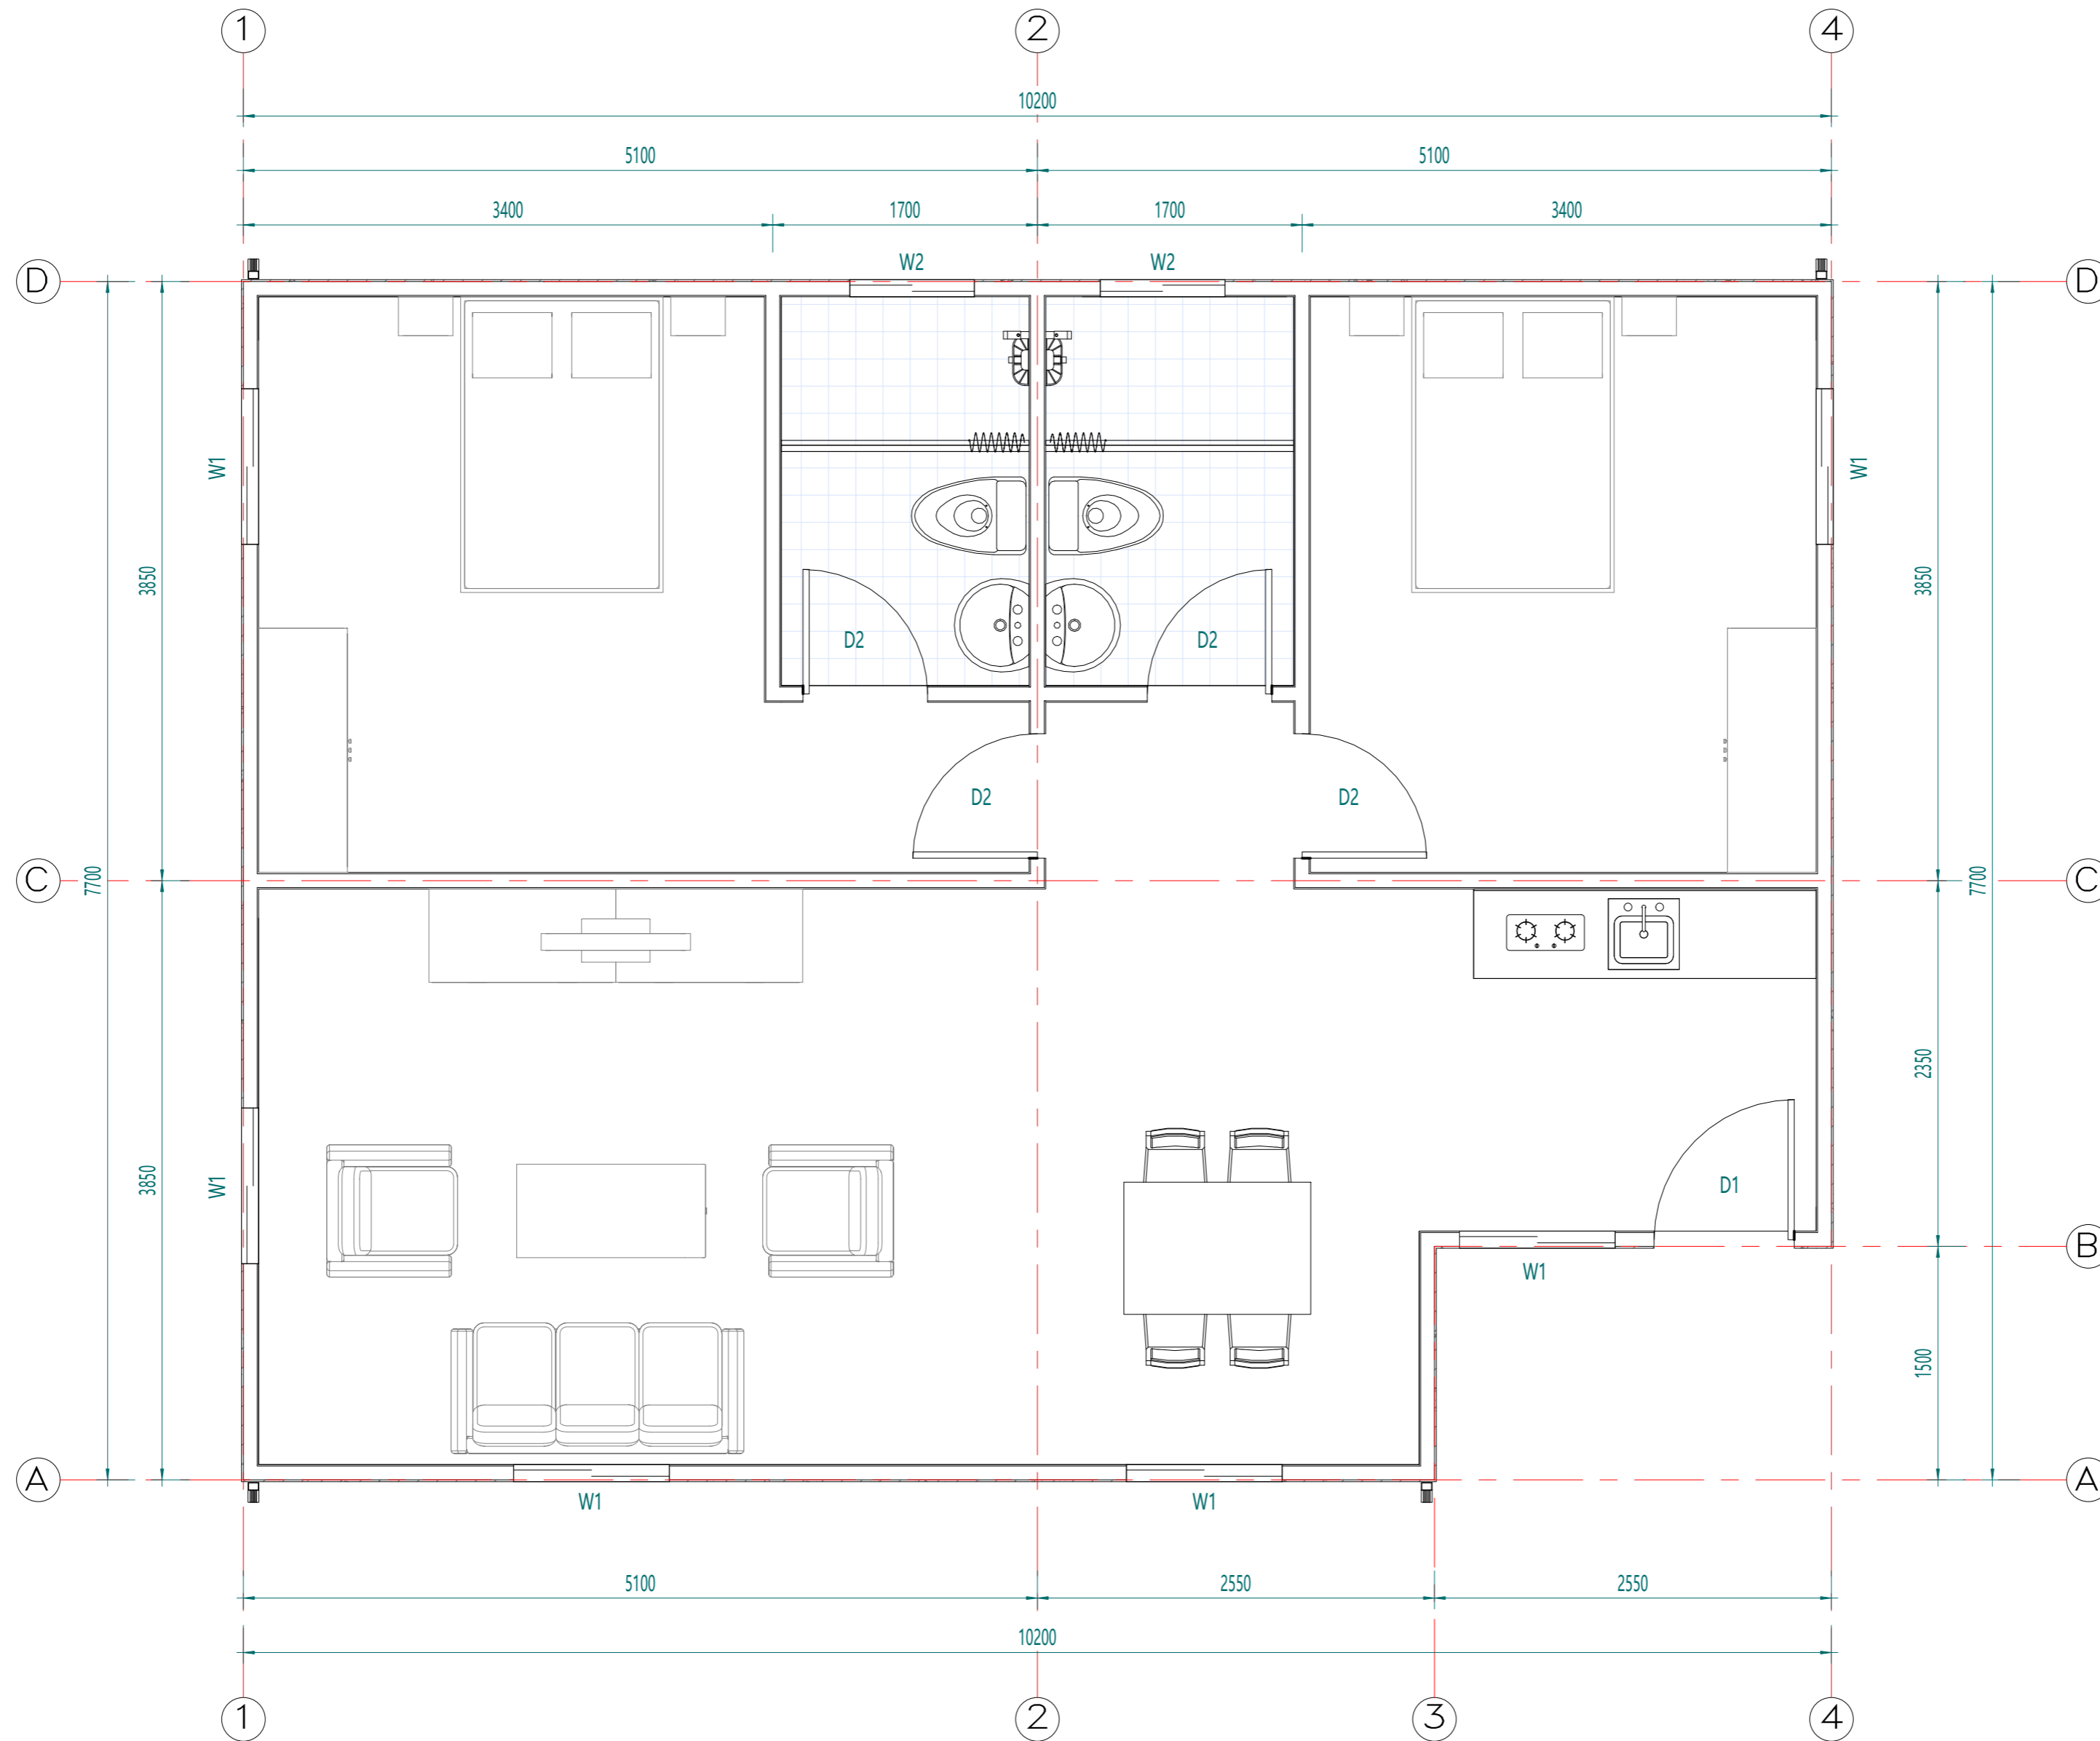

平面布置图

Copyright 2016.

本图版权归浙江中天集成房屋有限公司所有，基本工图中对本图的任何修改均须经本图设计人同意。
THE OWNERSHIP OF THE COPYRIGHT IN THIS DRAWING REMAINS WITH ZHEJIANG PUTIAN INTEGRATED HOUSING CO., LTD. WRITTEN CONSENT MUST BE OBTAINED BEFORE ANY REPRODUCTION OF THE DRAWING.

Rev.	Description	Date	Who send
------	-------------	------	----------

PTH

Zhejiang Putian integrated housing Co., Ltd.
Hangzhou Zhonggu Architecture Design (Institute) Co., Ltd.

证书等级

证书编号

合作设计单位
Cooperative Designer

工序 Process	签名 Signature	日期 Date
审定 Authorized By		
审核 Verified By		
项目负责人 Process		
校对 Checked By		
设计 Designed By	xji	08/16/22
制图 Drawn By	xji	08/16/22

执业签章
Engineer Signature

出图签章
Engineer Signature

项目名称
Project Name

菲律宾-轻钢别墅

图名

平面布置图

工程编号
PT220831


专业
JZ

比例
1:50

图号
J0-1

未盖技术出图章 本图纸无效
This drawing is valid only after being stamped and

电力	暖通	动力
结构		
给排水		
暖通		
电气		
暖通		
动力		

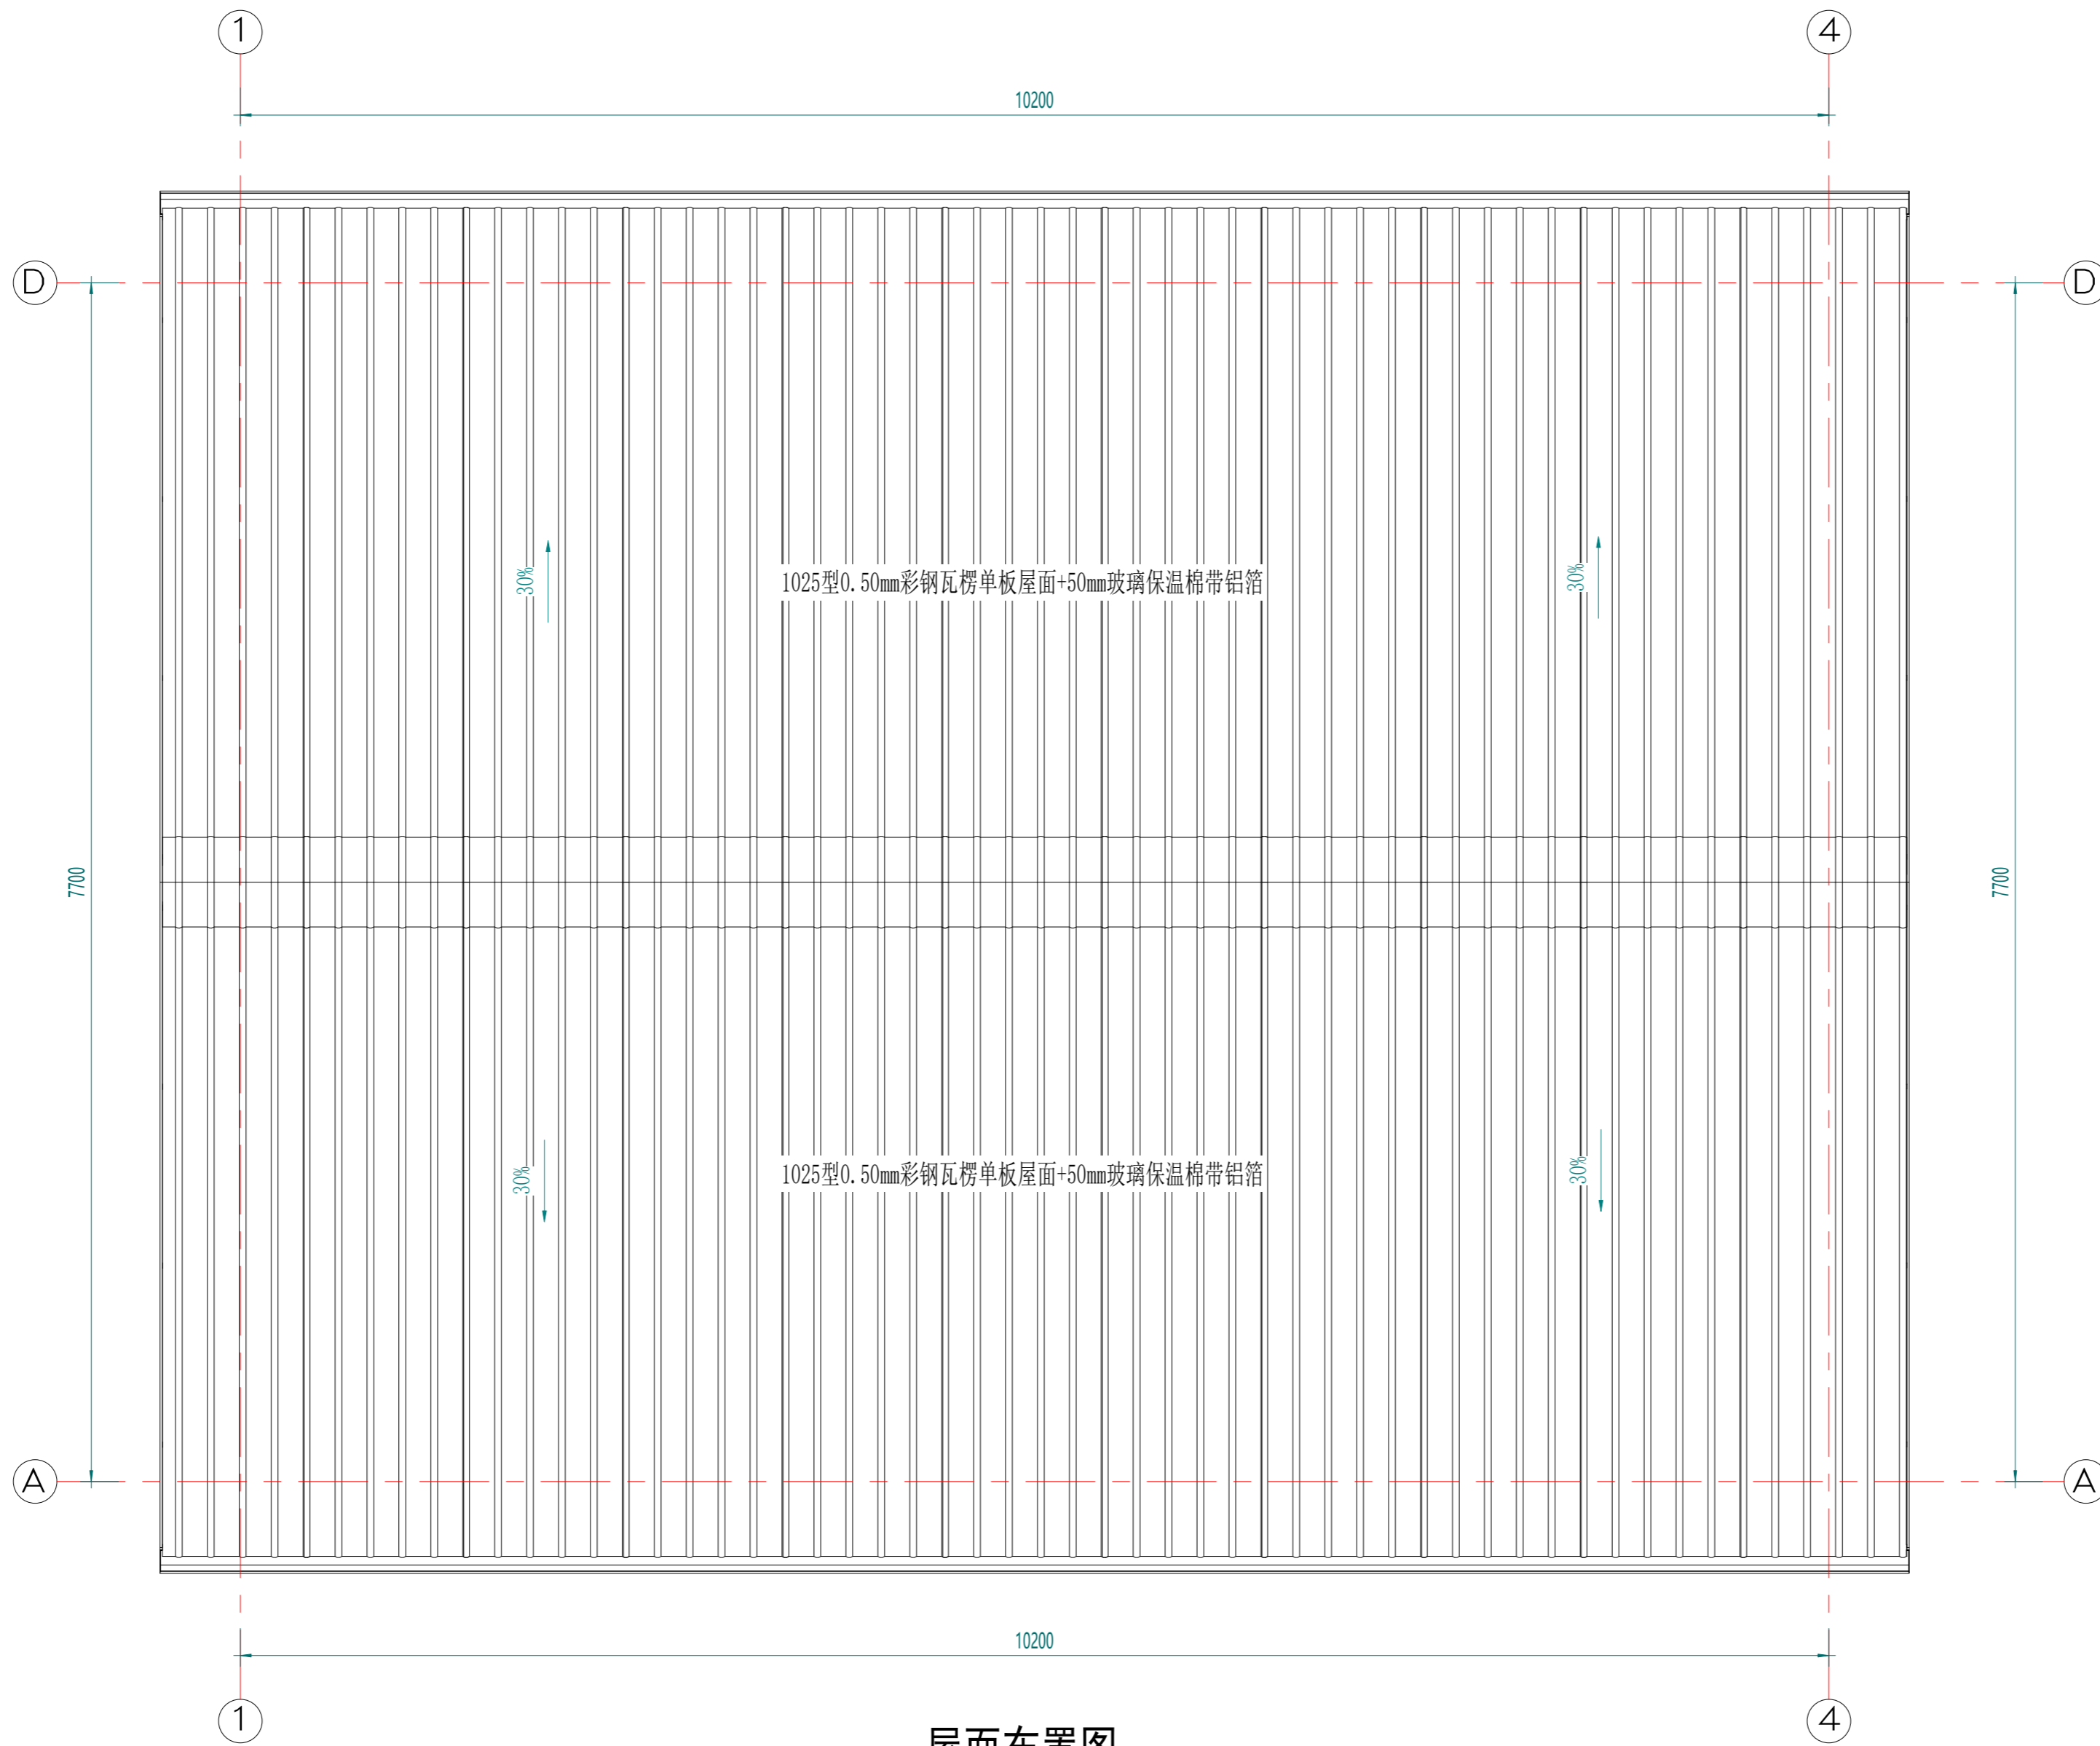

屋面布置图

Copyright 2016.
 本图版权归浙江中天集成房屋有限公司所有，基本工图版权归浙江中天集成房屋有限公司所有。
 THE OWNERSHIP OF THE COPYRIGHT IN THIS DRAWING REMAINS WITH ZHEJIANG PUTIAN INTEGRATED HOUSING CO., LTD. WRITTEN CONSENT MUST BE OBTAINED BEFORE ANY REPRODUCTION OF THE DRAWING.

Rev.	Description	Date	Who send

PTH
 Zhejiang Putian integrated housing Co., Ltd.
 Hangzhou Zhonggu Architecture Design Institute Co., Ltd.

证书等级: _____
 证书编号: _____
 合作设计单位: _____

工序	Process	签名	Signature	日期	Date
审定	Authorized By				
审核	Verified By				
项目负责人	Process				
校对人	Checked By				
设计	Designed By	xji		08/16/22	
制图	Drawn By	xji		08/16/22	

执业签章
 Engineer Signature

出图签章
 Engineer Signature


项目名称
 Project Name: 菲律宾-轻钢别墅

图名
 Title: 屋顶布置图

工程编号	PT220831	专业	JZ
比例	1:100	图号	J0-2

未盖技术出图章 本图纸无效
 This drawing is valid only after being stamped and signed.

电力	暖通	动力
结构	给排水	
会	密	

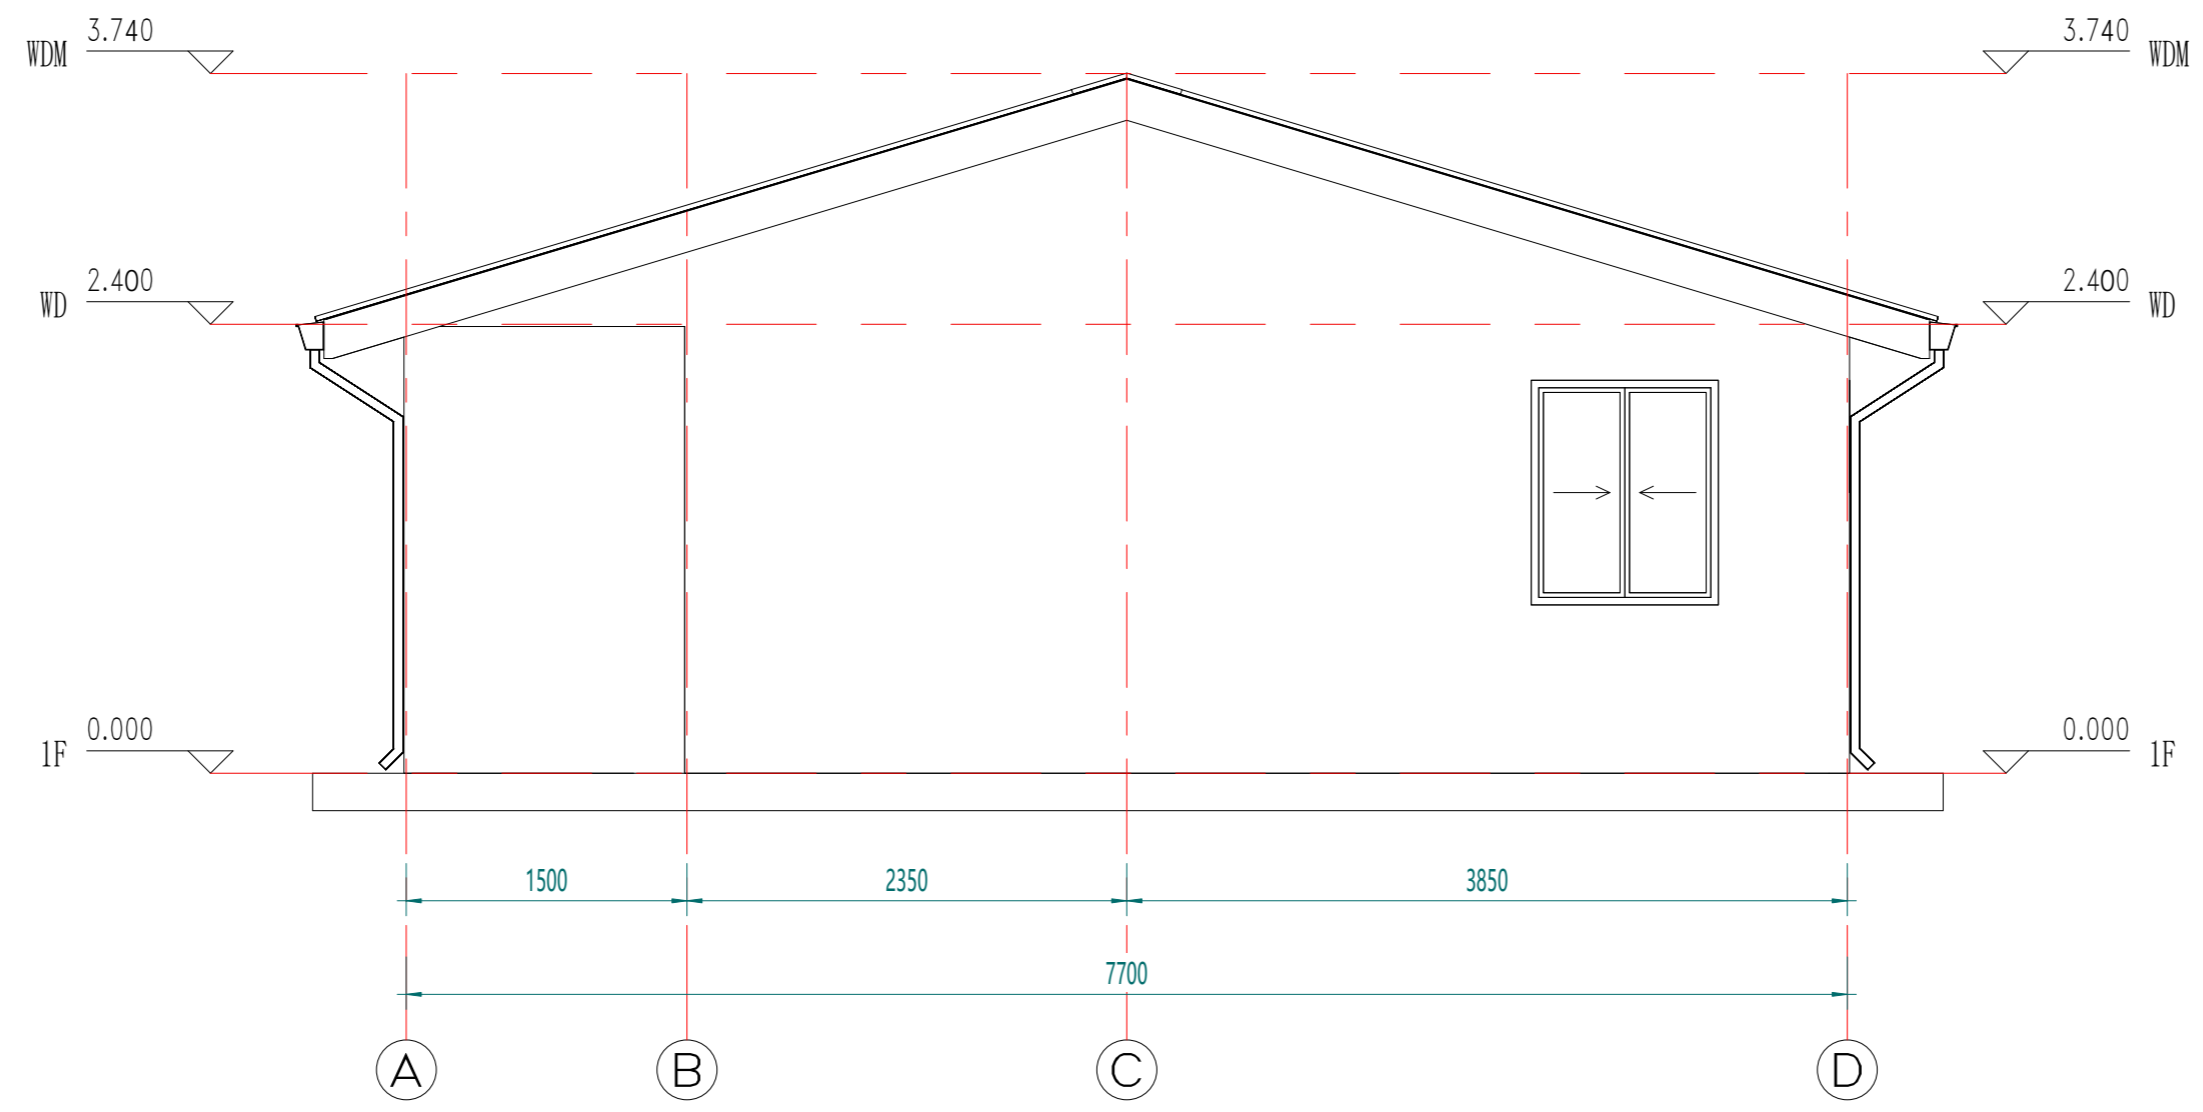

东立面



南立面

Copyright 2016.
 本图版权归浙江普天集成房屋有限公司所有，基本工程内容版权归浙江普天集成房屋有限公司所有。
 THE OWNERSHIP OF THE COPYRIGHT IN THIS DRAWING REMAINS WITH ZHEJIANG PUTIAN INTEGRATED HOUSING CO., LTD. WRITTEN CONSENT MUST BE OBTAINED BEFORE ANY REPRODUCTION OF THE DRAWING.

Rev.	Description	Date	Who send
------	-------------	------	----------



Zhejiang Putian integrated housing Co., Ltd.
 Hangzhou Zhonggu Architecture Design Institute Co., Ltd.

证书等级
 证书编号

合作设计单位
 Cooperative Designer

工序 Process	签名 Signature	日期 Date
审定 Authorized By		
审核 Verified By		
项目负责人 Process		
校对 Checked By		
设计 Designed By	xij	08/16/22
制图 Drawn By	xij	08/16/22

执业印章
 Engineer Signature

出图印章
 Engineer Signature


项目名称
 Project Name
 菲律宾-轻钢别墅

题名
 Title
 立面布置图


工程编号 Project No.	PT220831	专业 Specialty	JZ
比例 Scale		图号 Drawing No.	J0-3

未盖技术出图章 本图纸无效
 This drawing is valid only after being stamped and
 This drawing is invalid if not stamped.

电力	暖通	动力
结构	给排水	
暖通	给排水	
结构	给排水	
电力	暖通	动力

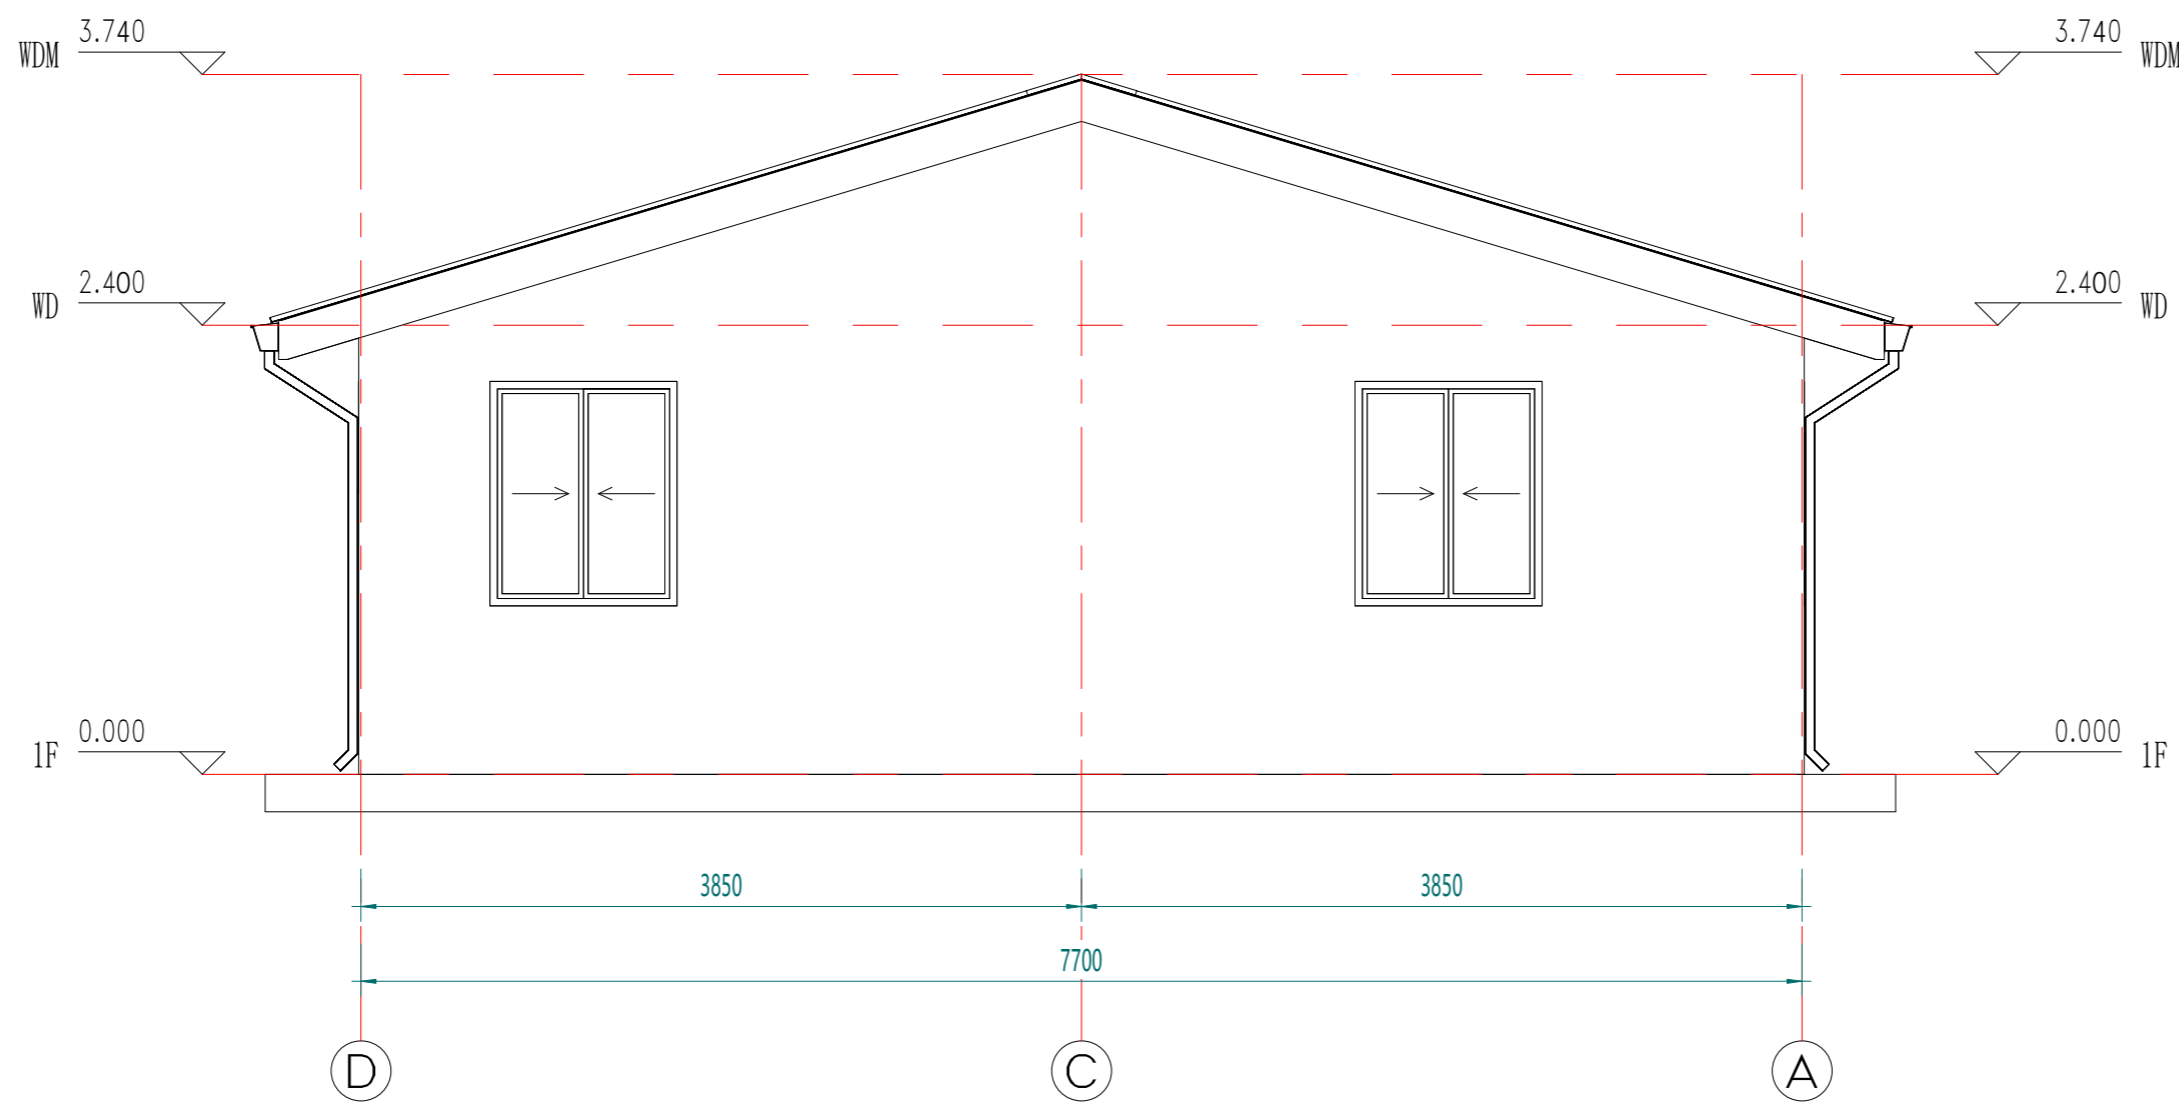

西立面

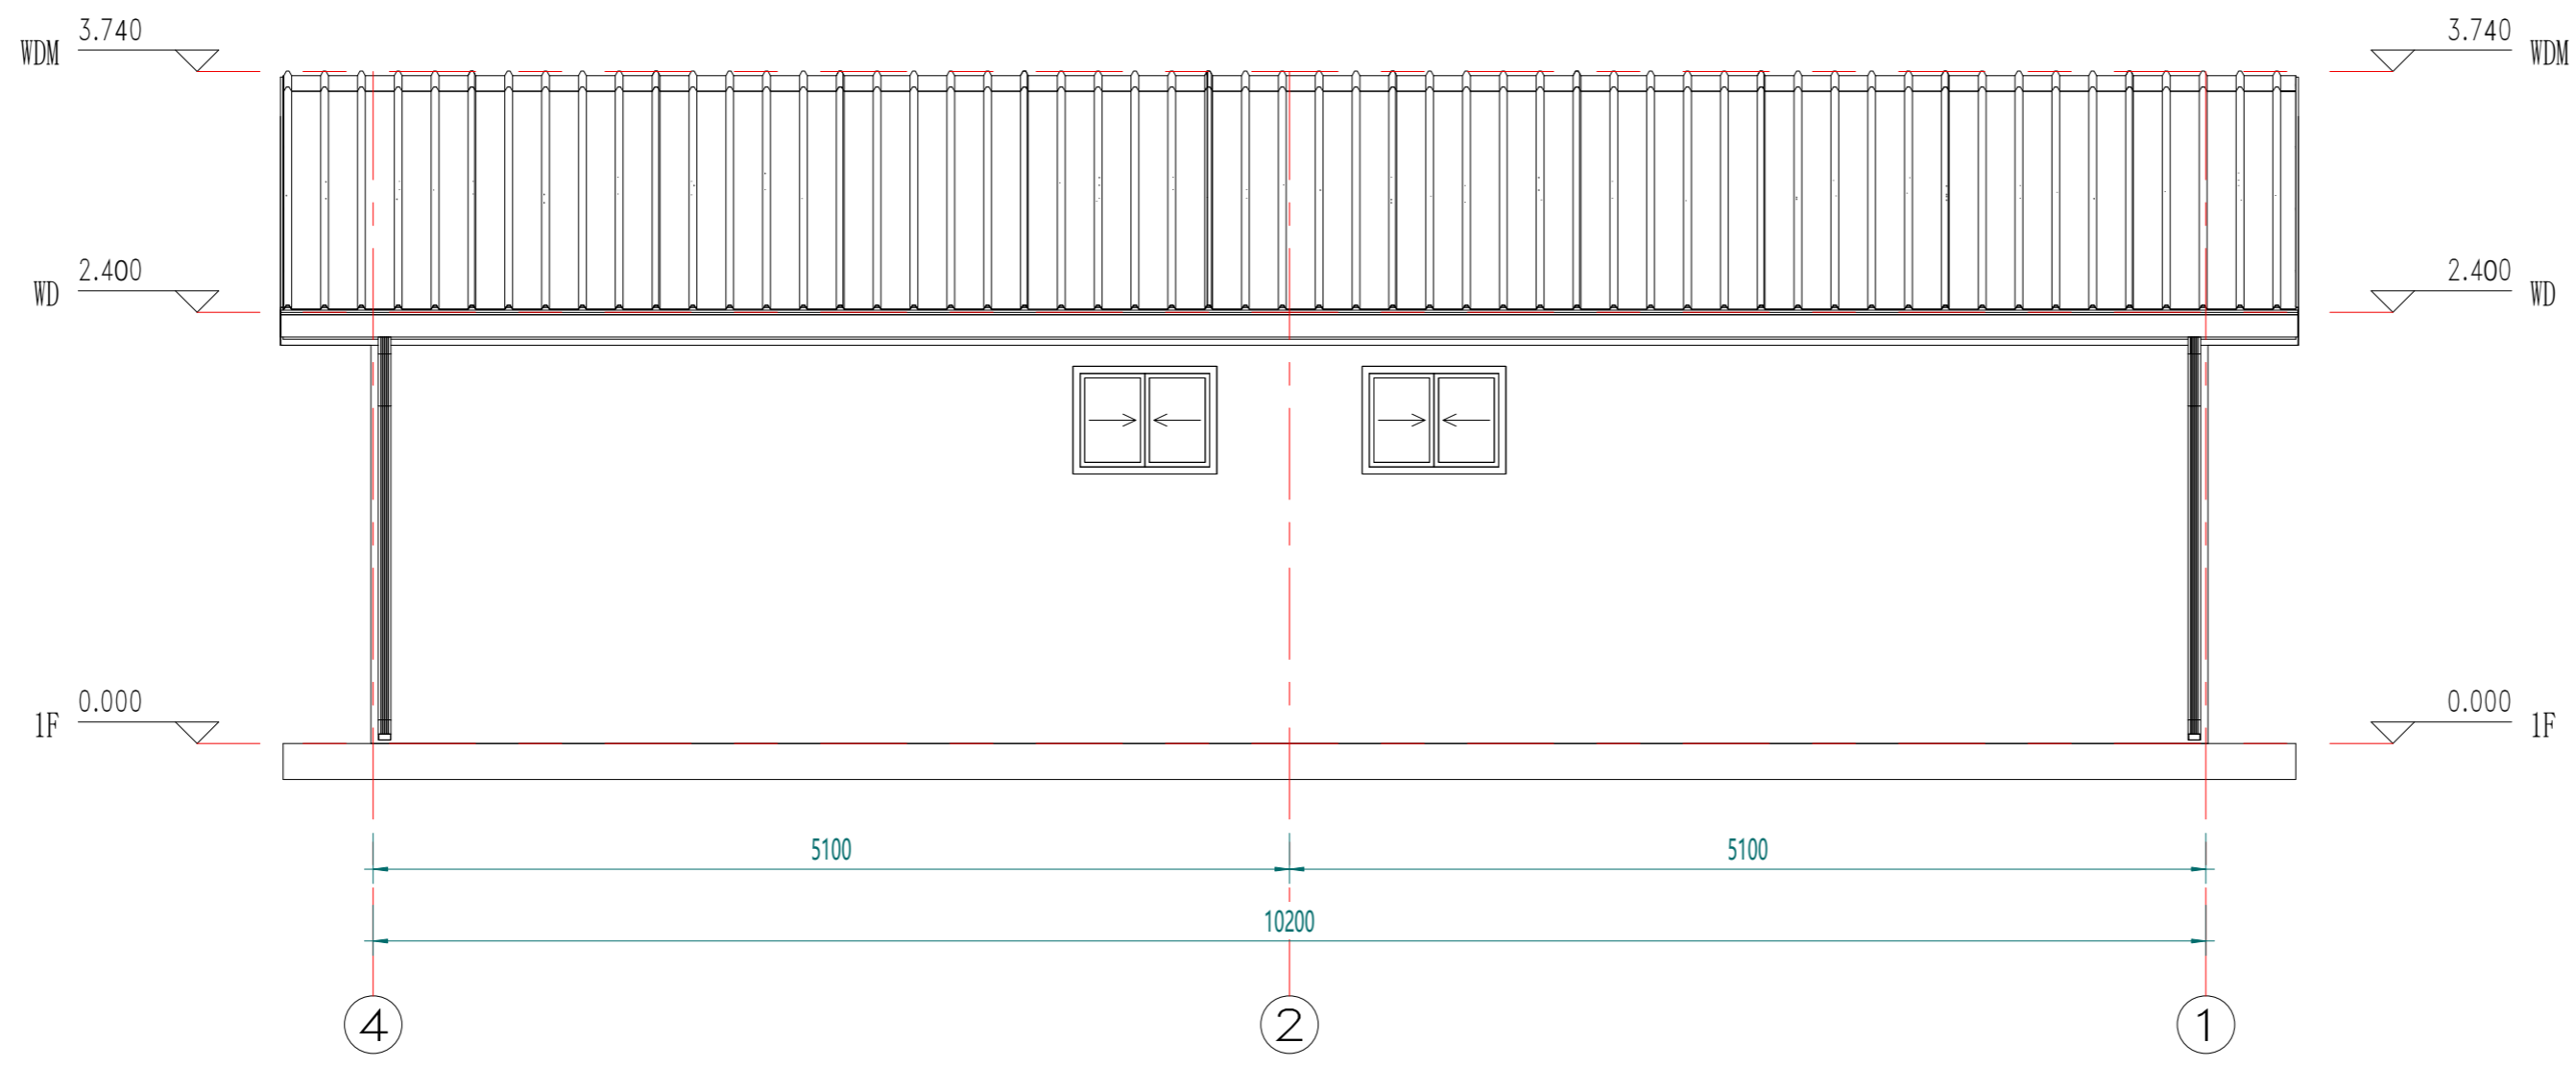

北立面

Copyright 2016.
 本图版权归浙江普天集成房屋有限公司所有，基本工程材料本图仅供参考不作为法律依据。
 THE OWNERSHIP OF THE COPYRIGHT IN THIS DRAWING REMAINS WITH ZHEJIANG PUTIAN INTEGRATED HOUSING CO., LTD. WRITTEN CONSENT MUST BE OBTAINED BEFORE ANY REPRODUCTION OF THE DRAWING.


Rev.	Description	Date	Who send

PTH
 Zhejiang Putian integrated housing Co., Ltd.
 Hangzhou Zhonggu Architecture Design Institute Co., Ltd.

证书等级
 证书编号
 合作设计单位

工序	签名	日期
Proces	Signature	Date
审定		
Authorized By		
审核		
Verified By		
项目负责人		
Proces		
校对		
Checked By		
设计	xij	08/16/22
Designed By		
制图	xij	08/16/22
Drawn By		
执业印章		
Engineer Signature		
出图印章		
Engineer Signature		
项目名称	菲律宾-轻钢别墅	
Project Name		
题名	立面布置图	
Title		
工程编号	PT220831	专业 JZ
Project		Major
比例	1:50	图号 J0-4
Scale		Diagram No.
未盖技术出图章 本图纸无效		
This drawing is valid only after being stamped and signed.		

甲	力	明	力
理	结	构	水
会	密		

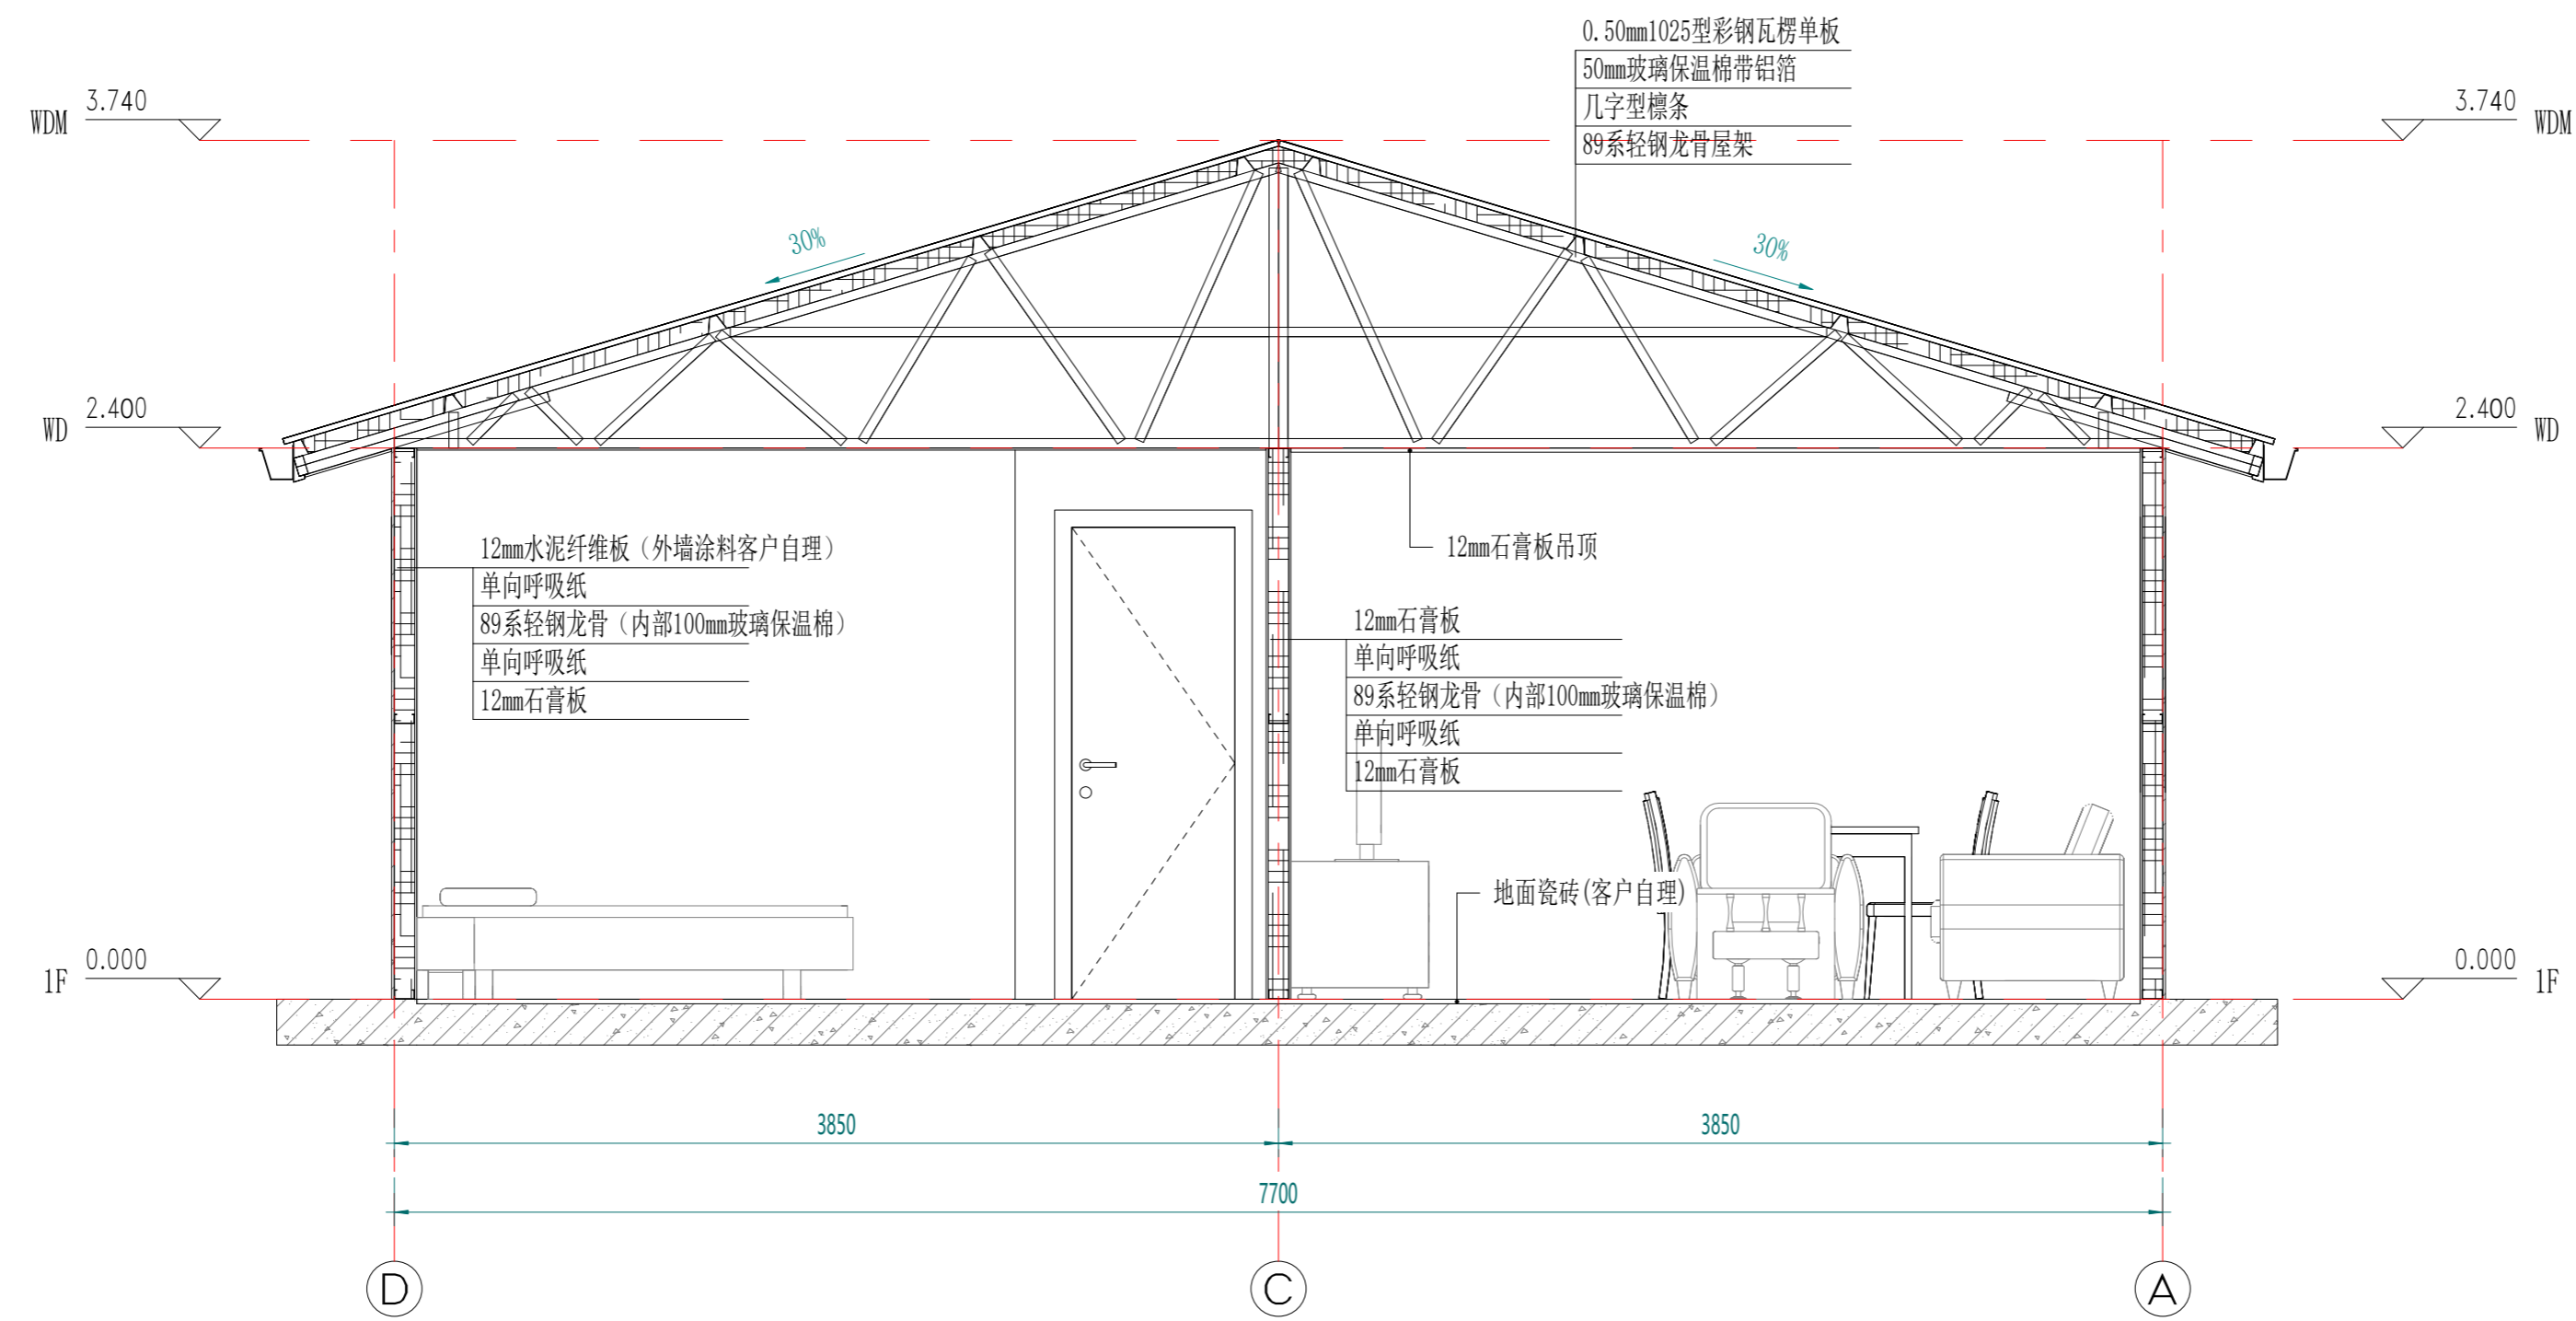

剖面布置图

Copyright 2016.
本图版权归浙江普天集成房屋有限公司所有，未经许可不得复制或传播。
THE OWNERSHIP OF THE COPYRIGHT IN THIS DRAWING REMAINS WITH ZHEJIANG PUTIAN INTEGRATED HOUSING CO., LTD. WRITTEN CONSENT MUST BE OBTAINED BEFORE ANY REPRODUCTION OF THE DRAWING.

Rev.	Description	Date	Who send
------	-------------	------	----------

PTH

Zhejiang Putian integrated housing Co., Ltd.
Hangzhou Zhonggu Architecture Design (Institute) Co., Ltd.

证书等级	
证书编号	

合作设计单位
Cooperative Designer

工序 Process	签名 Signature	日期 Date
审定 Authorized By		
审核 Verified By		
项目负责人 Process		
校对人 Checked By		
设计 Designed By	xji	08/16/22
制图 Drawn By	xji	08/16/22

执业签章
Engineer Signature

出图签章
Engineer Signature

项目名称
Project Name
菲律宾-轻钢别墅

题名
Title
剖面布置图

工程编号 No.	PT220831	专业 Prof.	JZ
比例 Scale		图号 No.	J0-5

未盖技术出图章 本图纸无效
This drawing is valid only after being stamped and signed.

电力	照明	动力
暖通	结构	给排水
会	密	



Copyright 2016.

Copyright reserved to Zhejiang Putian Integrated Housing Co., Ltd. THE OWNERSHIP OF THE COPYRIGHT IN THIS DRAWING REMAINS WITH ZHEJIANG PUTIAN INTEGRATED HOUSING CO., LTD. WRITTEN CONSENT MUST BE OBTAINED BEFORE ANY REUSE OR REPRODUCTION OF THE DRAWING.

Rev.	Description	Date	who send

PTH

Zhejiang Putian integrated housing Co., Ltd.
Hangzhou Zhonggu Architecture Design (Institute), Co., Ltd.

证书等级

证书编号

合作设计单位

合作设计单位

工序	签名	日期
审定		
审核		
项目负责人		
校对		
设计	Xij	08/16/22
制图	Xij	08/16/22

执业签字

出图签字

项目名称

菲律宾-轻钢别墅

题名


三维视图

工程编号	PT220831	专业	JZ
比例		图号	J0-6

未盖技术出图章 本图纸无效

注：颜色仅供参考，具体颜色按照订单备注或者样品为准

电力	暖通	给排水
动力	结构	电气

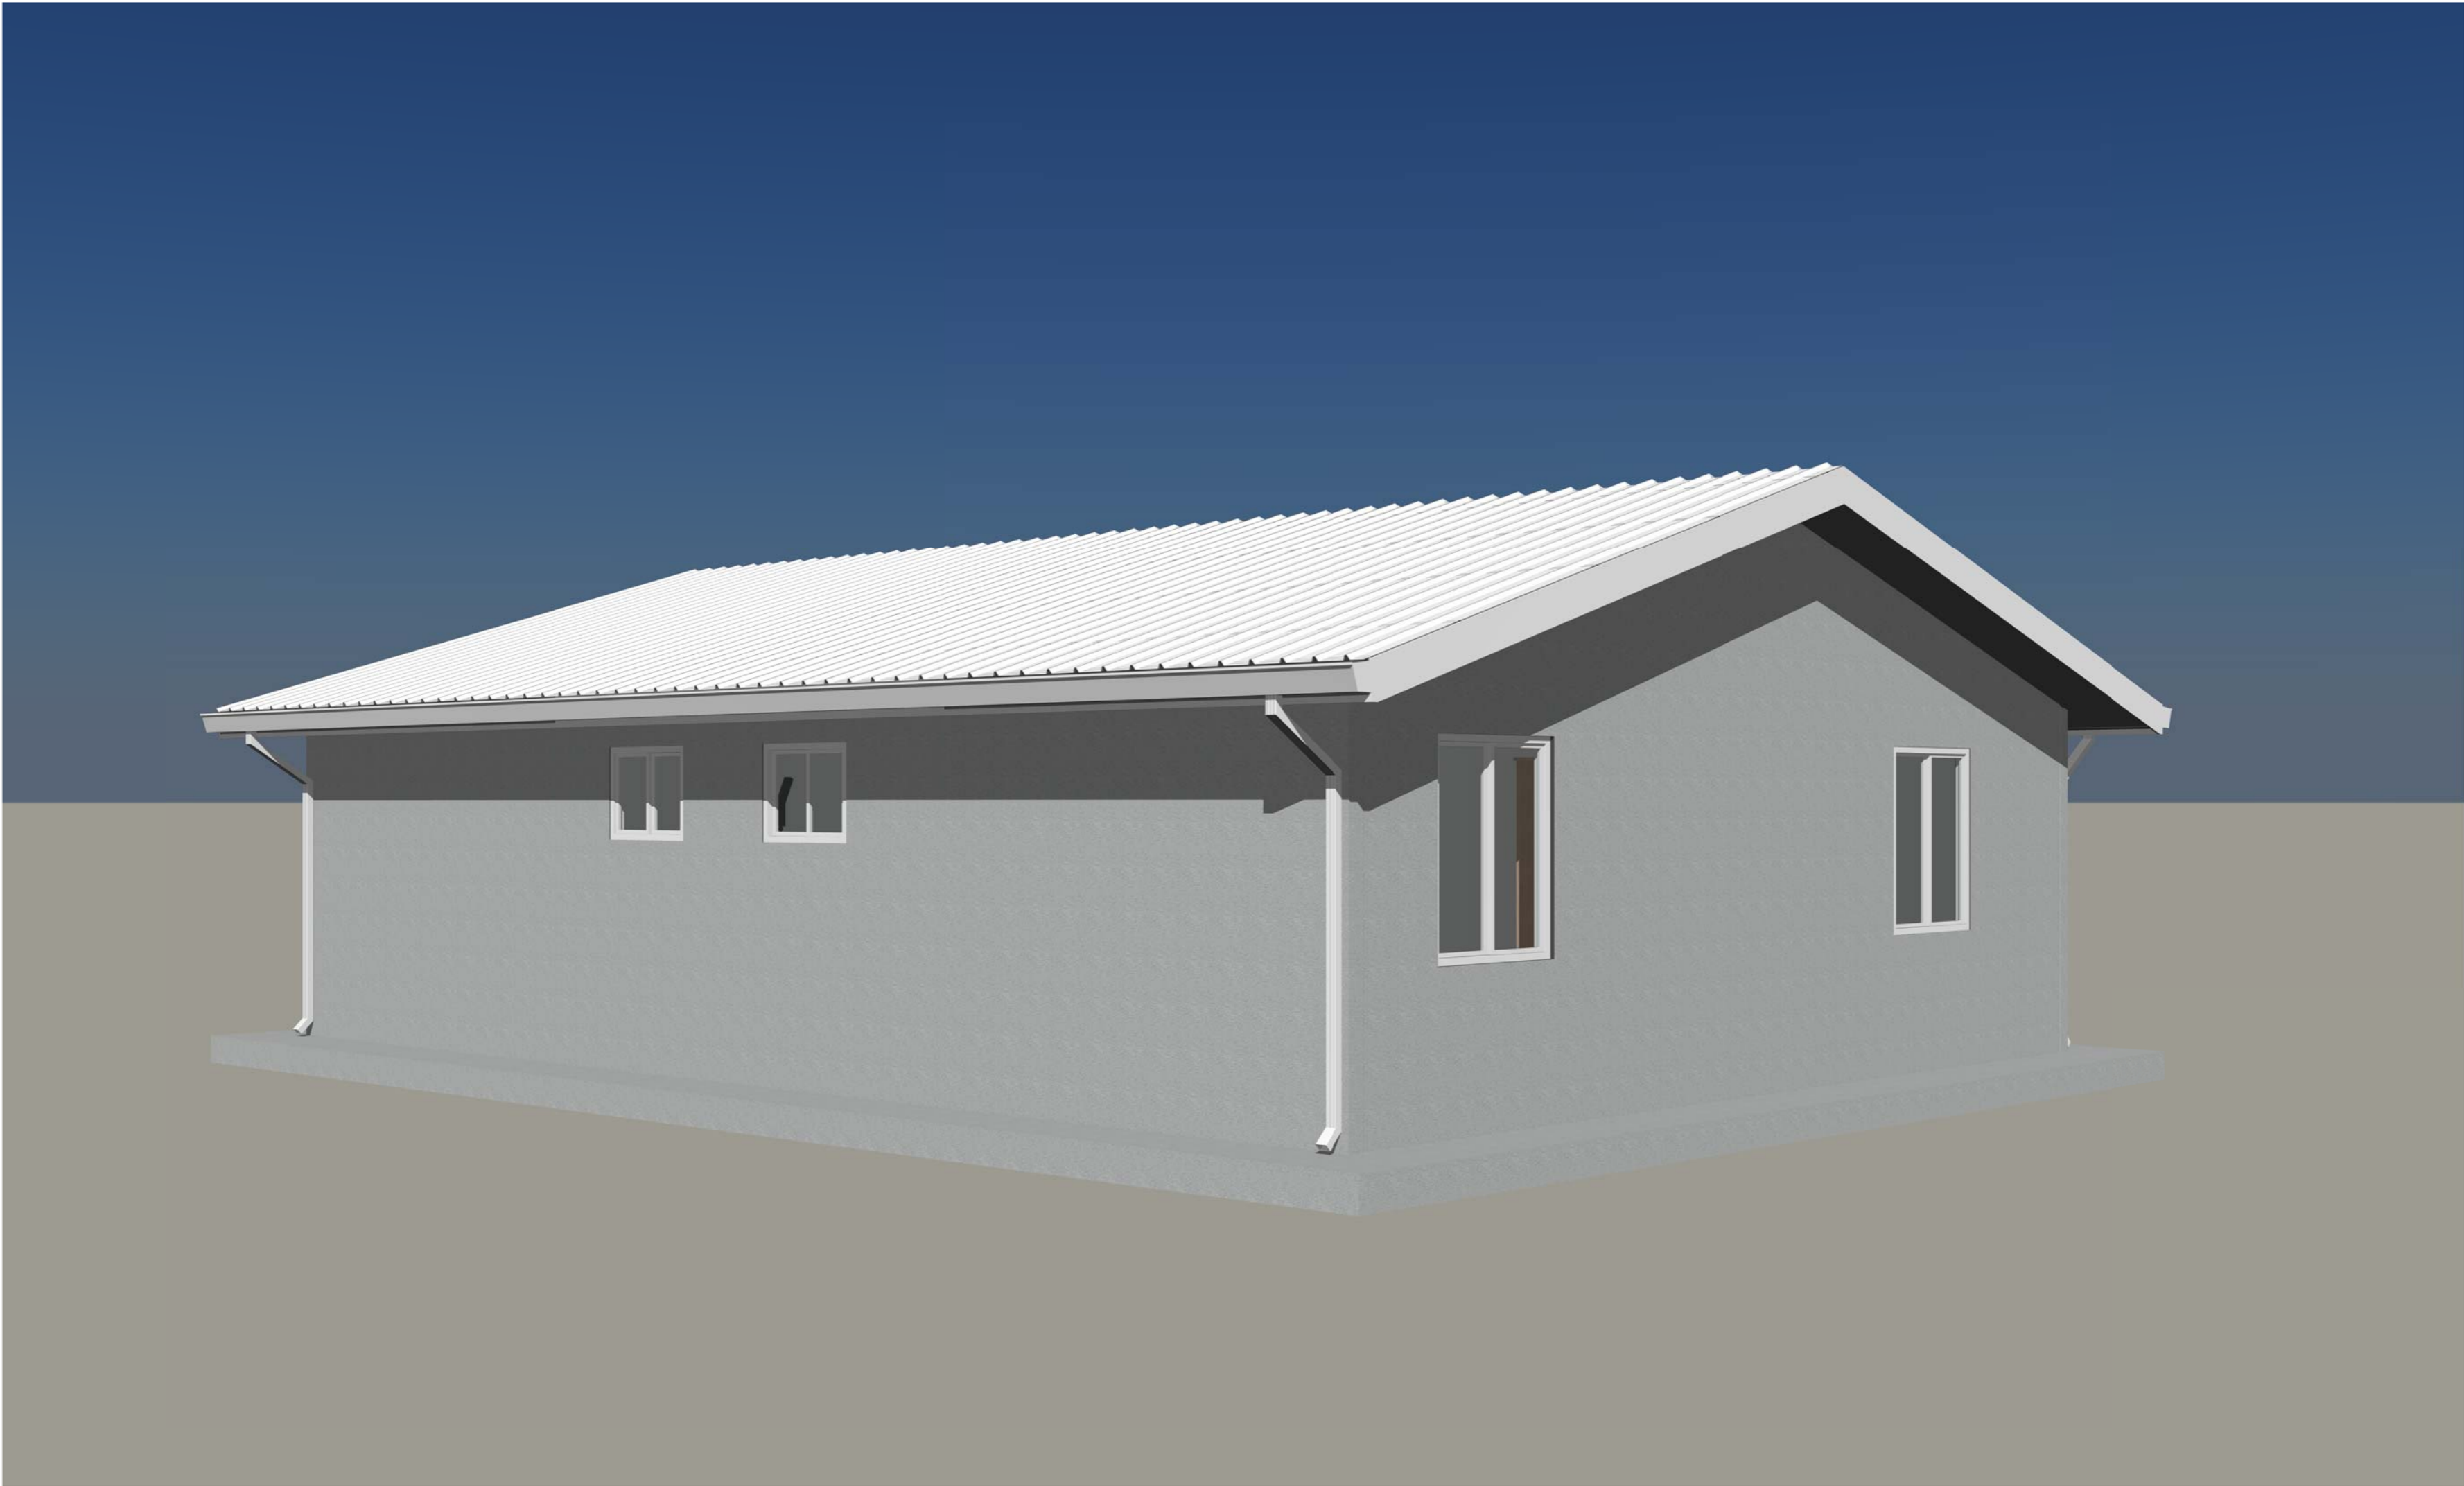

注：颜色仅供参考，具体颜色按照订单备注或者样品为准

Copyright 2016.
 本图版权归浙江普天集成房屋有限公司所有，基本工除外本公司的知识产权和机密。
 本图版权归浙江普天集成房屋有限公司所有，基本工除外本公司的知识产权和机密。
 THE OWNERSHIP OF THE COPYRIGHT IN THIS DRAWING REMAINS WITH
 ZHEJIANG PUTIAN INTEGRATED HOUSING CO.,LTD. WRITTEN CONSENT MUST BE
 OBTAINED BEFORE ANY REPRODUCTION OF THE DRAWING.

版本	修改内容	日期	负责人
Rev.	Description	Date	who send

PTH
 Zhejiang Putian integrated housing Co., Ltd.
 Hangzhou Zhonggu Architecture Design (Institute) Co., Ltd.

证书等级	
证书编号	

合作设计单位
 Cooperative Designer

工序	签名	日期
Process	Signature	Date
审定		
Authorized By		
审核		
Verified By		
项目负责人		
Process		
校对		
Checked By		
设计	xij	08/16/22
Designed By		
制图	xij	08/16/22
Drawn By		
执业印章		
Engineer Signature		
出图印章		
Engineer Signature		
项目名称	菲律宾-轻钢别墅	
Project Name		
题名	三维视图	
Title		
工程编号	PT220831	专业 JZ
Draw No.		Major
比例	1:1	图号 J0-7
Scale		Diagram No.
未盖技术出图章 本图纸无效		
This drawing is valid only after being stamped and		

电	力
暖	通
水	排
会	审
密	



三维剖视

Copyright 2016.
 本图版权归浙江普天集成房屋有限公司所有，基本工图版权归原设计单位所有。
 THE OWNERSHIP OF THE COPYRIGHT IN THIS DRAWING REMAINS BY ZHEJIANG PUTIAN INTEGRATED HOUSING CO., LTD. WRITTEN CONSENT MUST BE OBTAINED BEFORE ANY USE OR REPRODUCTION OF THE DRAWING.

版本 Rev.	修改内容 Description	日期 Date	负责人 Who send
------------	---------------------	------------	-----------------

PTH
 Zhejiang Putian integrated housing Co., Ltd.
 Hangzhou Zhonggu Architecture Design (Institute) Co., Ltd.

证书等级
证书编号

合作设计单位
Cooperative Designer

工序 Process	签名 Signature	日期 Date
审定 Authorized By		
审核 Verified By		
项目负责人 Process		
校对 Checked By		
设计 Designed By	xij	08/16/22
制图 Drawn By	xij	08/16/22

执业签章
Engineer Signature

出图签章
Engineer Signature


项目名称
Project Name
菲律宾-轻钢别墅

题名
Title
三维剖视

工程编号 No.	PT220831	专业 Prof.	JZ
比例 Scale		图号 No.	J0-8

未盖技术出图章 本图纸无效
 This drawing is valid only after being stamped and signed.

电力	照明	动力
暖通	给排水	
结构		
会		
密		

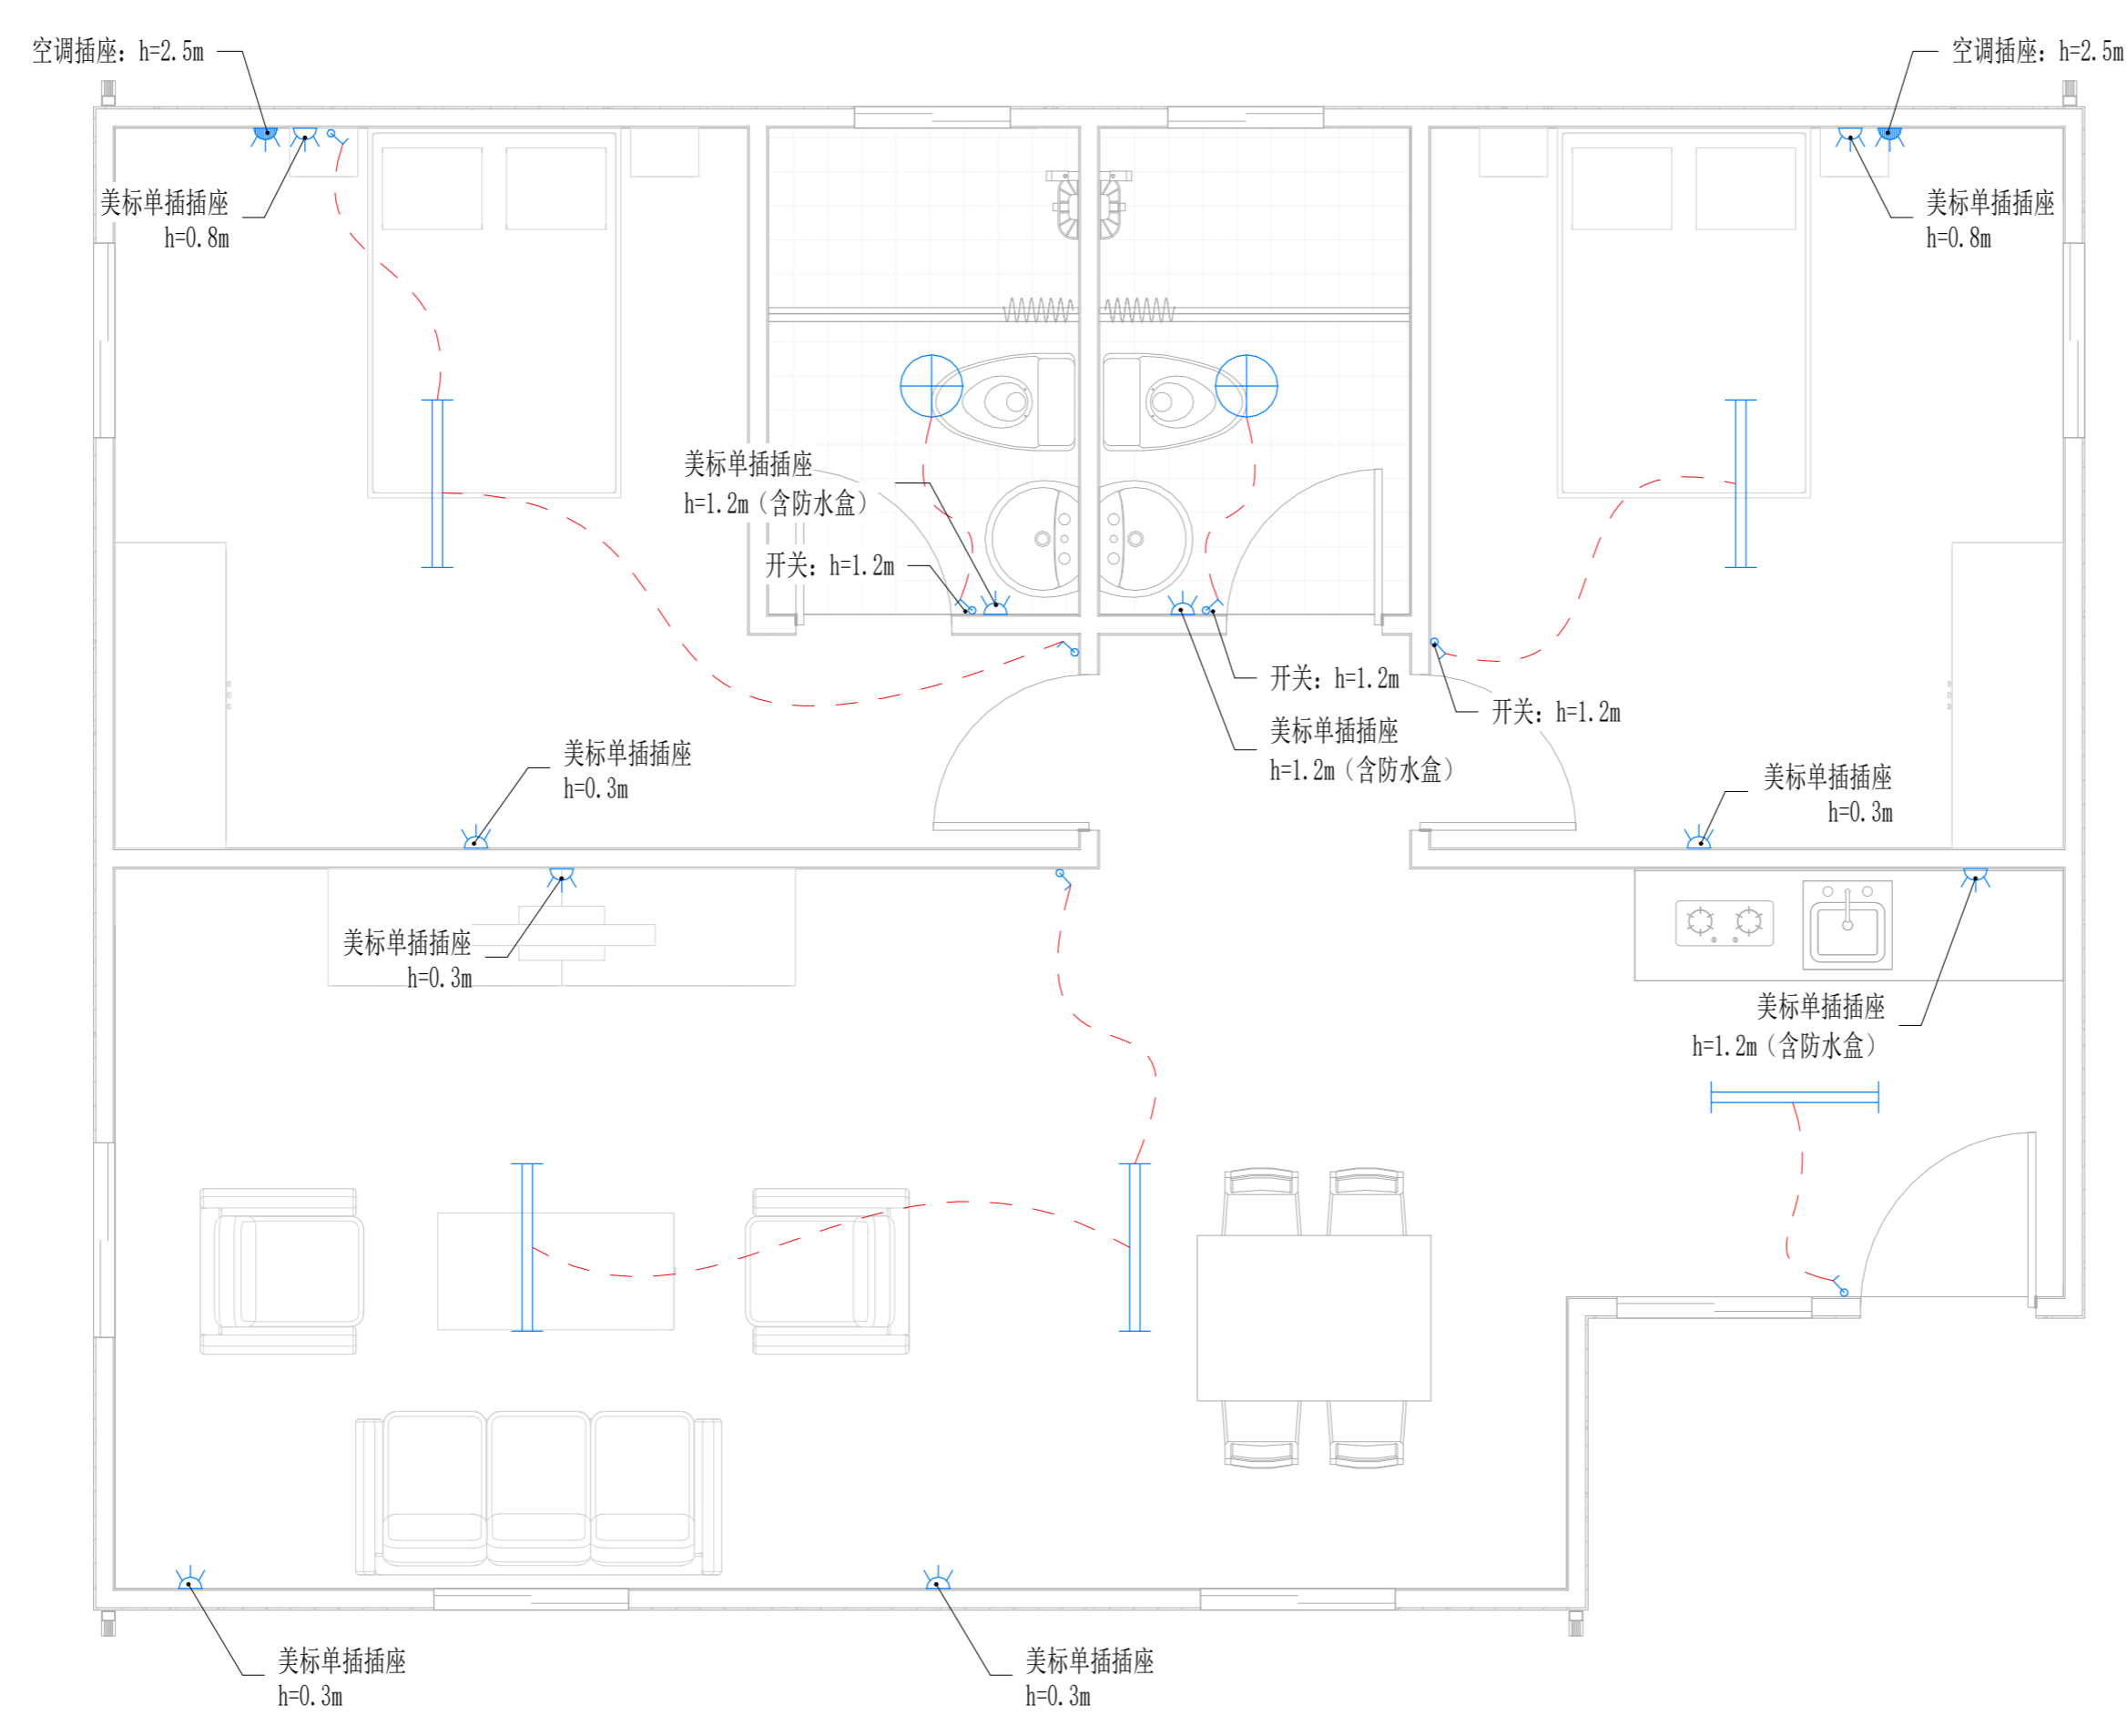

电力布置图

Copyright 2016.
 本图版权归浙江中天集成房屋有限公司所有，基本工图中未标注的均按国家规范和标准。
 THE OWNERSHIP OF THE COPYRIGHT IN THIS DRAWING REMAINS BY ZHEJIANG PUTIAN INTEGRATED HOUSING CO.,LTD. WRITTEN CONSENT MUST BE OBTAINED BEFORE ANY REPRODUCTION OF THE DRAWING.

Rev	Description	Date	Who send

PTH
 Zhejiang Putian integrated housing Co., Ltd.
 Hangzhou Zhonggu Architecture Design Institute Co., Ltd.

证书等级: _____
 证书编号: _____
 合作设计单位: _____

工序	签名	日期
审定		
审核		
项目负责人		
校对人		
设计	设计者	08/16/22
制图	作者	08/16/22

执业签章
 出图签章

项目名称: **菲律宾-轻钢别墅**

图名: **电力布置图**

工程编号	PT220831	专业	JZ
比例		图号	J0-9

未盖技术出图章 本图纸无效